


↔ Seitenumbruch beachten

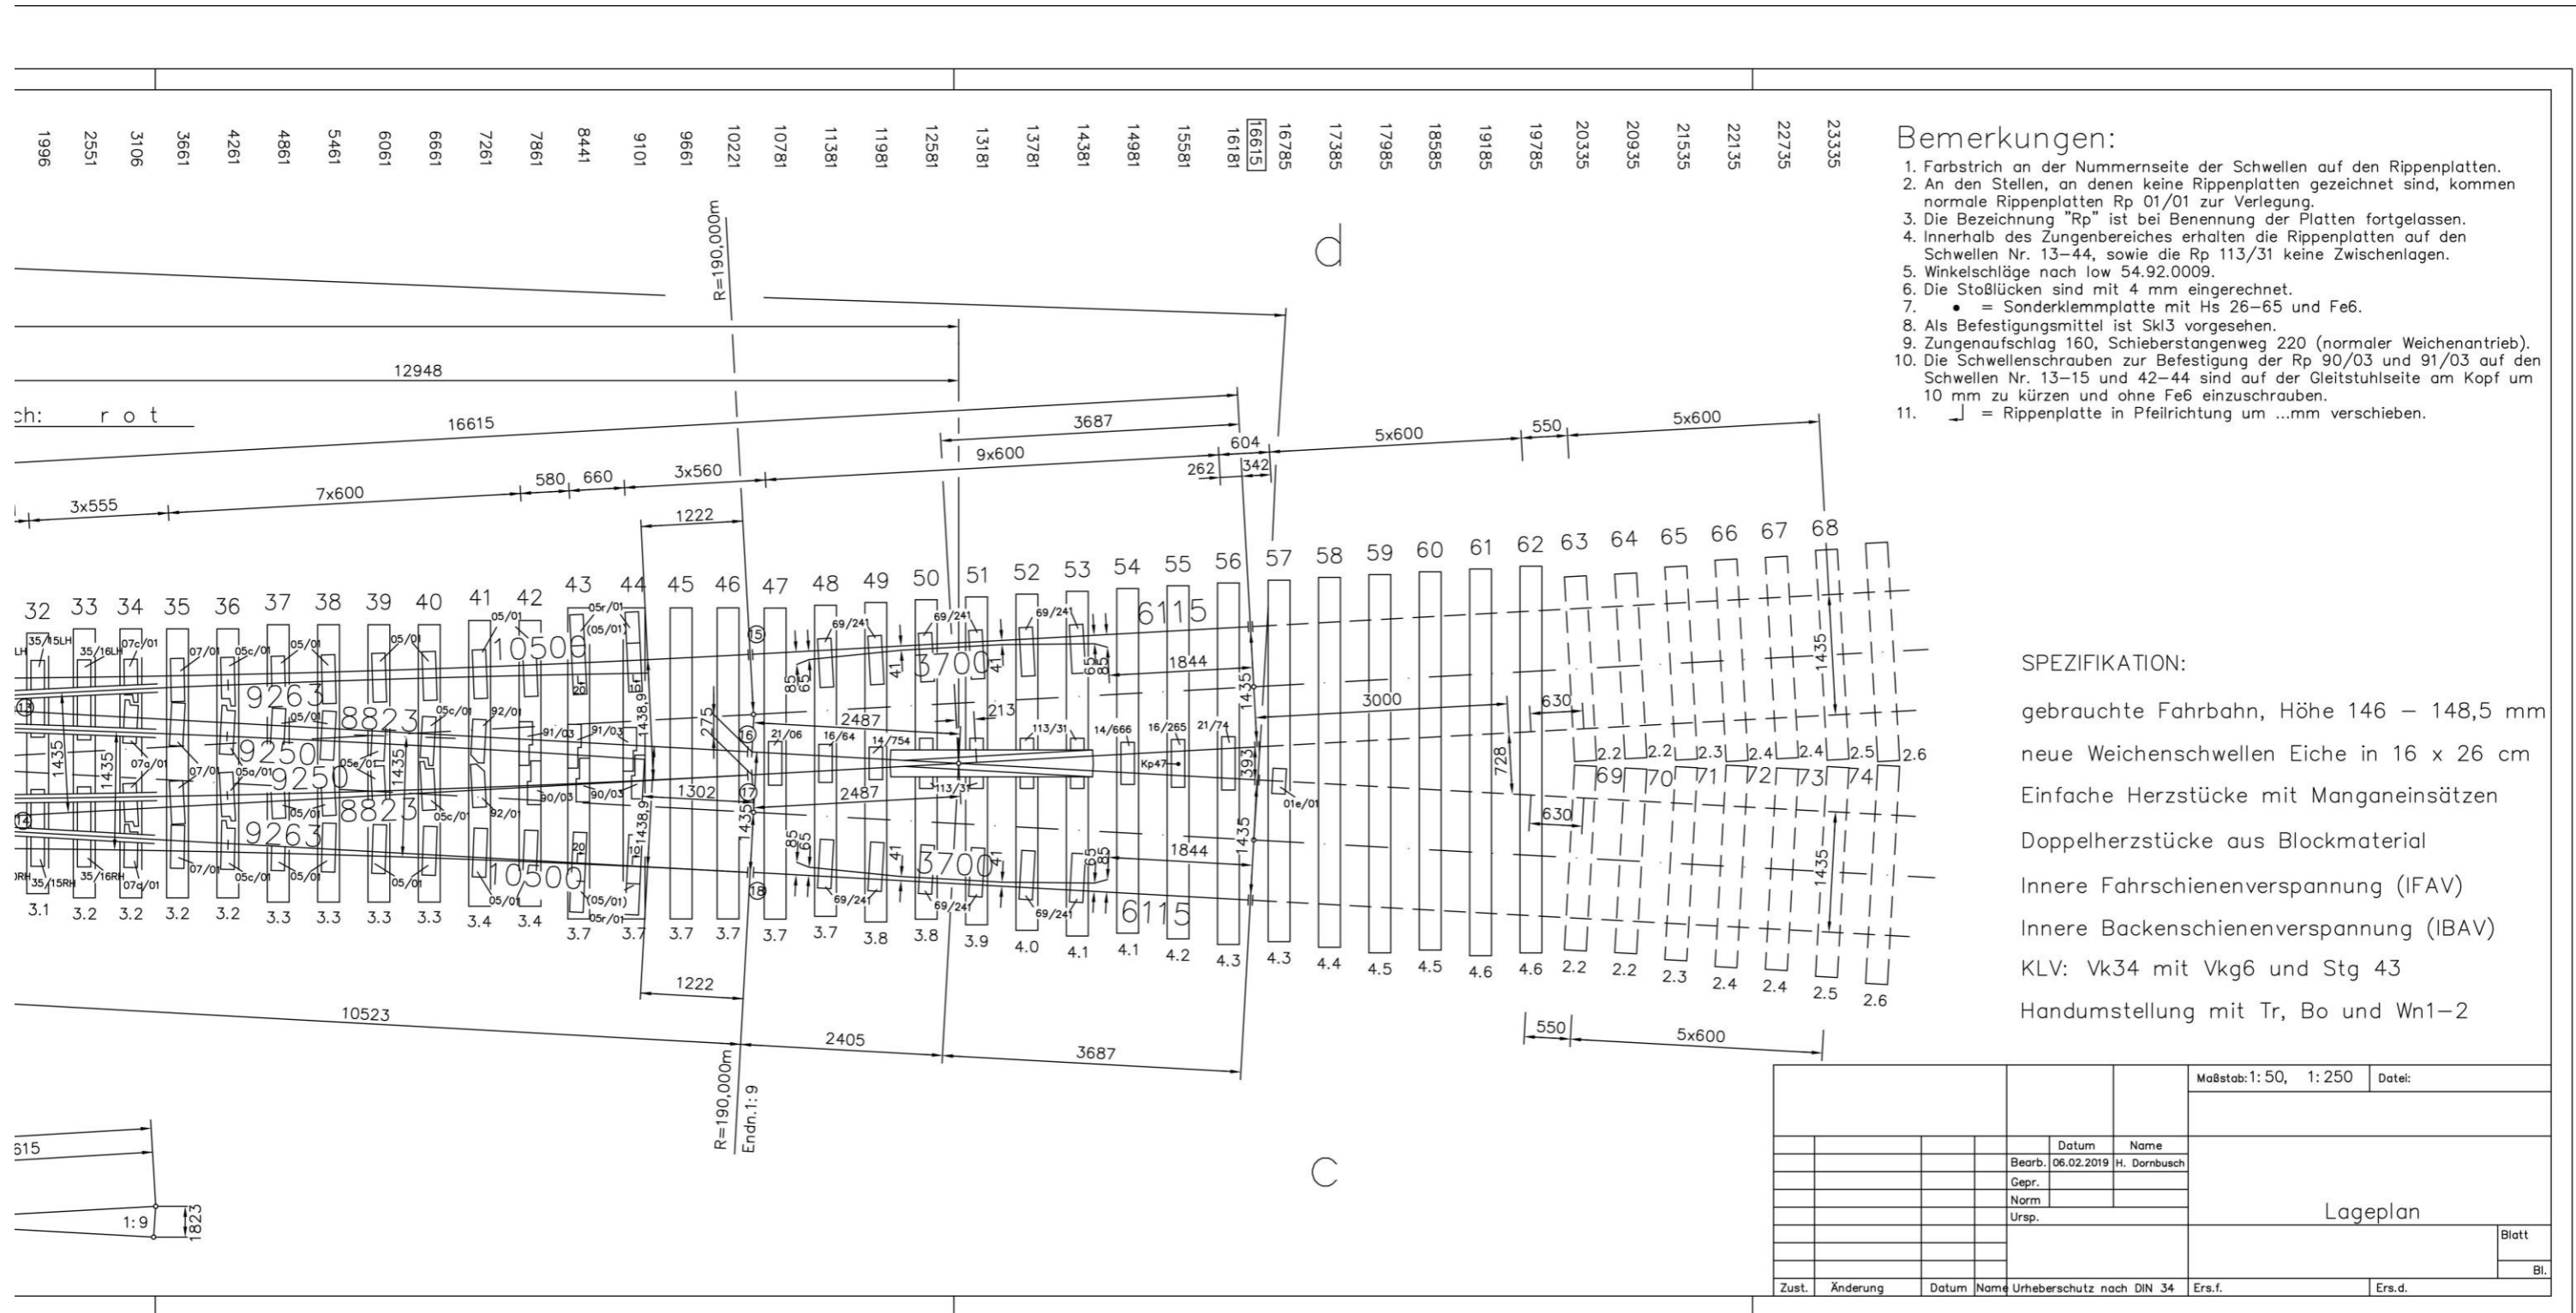

Bemerkungen:

1. Farbstrich an der Nummernseite der Schwellen auf den Rippenplatten.
2. An den Stellen, an denen keine Rippenplatten gezeichnet sind, kommen normale Rippenplatten Rp 01/01 zur Verlegung.
3. Die Bezeichnung "Rp" ist bei Benennung der Platten fortgelassen.
4. Innerhalb des Zungenbereiches erhalten die Rippenplatten auf den Schwellen Nr. 13-44, sowie die Rp 113/31 keine Zwischenlagen.
5. Winkelschläge nach low 54.92.0009.
6. Die Stoßlücken sind mit 4 mm eingerechnet.
7. • = Sonderklemmplatte mit Hs 26-65 und Fe6.
8. Als Befestigungsmittel ist Skl3 vorgesehen.
9. Zungenanschlag 160, Schieberstangenweg 220 (normaler Weichenantrieb).
10. Die Schwellenschrauben zur Befestigung der Rp 90/03 und 91/03 auf den Schwellen Nr. 13-15 und 42-44 sind auf der Gleitstuhlseite am Kopf um 10 mm zu kürzen und ohne Fe6 einzuschrauben.
11. ↵ = Rippenplatte in Pfeilrichtung um ...mm verschieben.

SPEZIFIKATION:

- gebrauchte Fahrbahn, Höhe 146 – 148,5 mm
- neue Weichenschwellen Eiche in 16 x 26 cm
- Einfache Herzstücke mit Manganeinsätzen
- Doppelherzstücke aus Blockmaterial
- Innere Fahrschienenverspannung (IFAV)
- Innere Backenschienenverspannung (IBAV)
- KLV: Vk34 mit Vkg6 und Stg 43
- Handumstellung mit Tr, Bo und Wn1-2

		Maßstab: 1: 50, 1: 250		Datum:	
		Datum		Name	
		Bearb. 06.02.2019		H. Dornbusch	
		Gepr.			
		Norm			
		Urspr.			
Lageplan				Blatt	
				Bl.	
Zust.	Änderung	Datum	Name	Urheberschutz nach DIN 34	Ers.f.
					Ers.d.