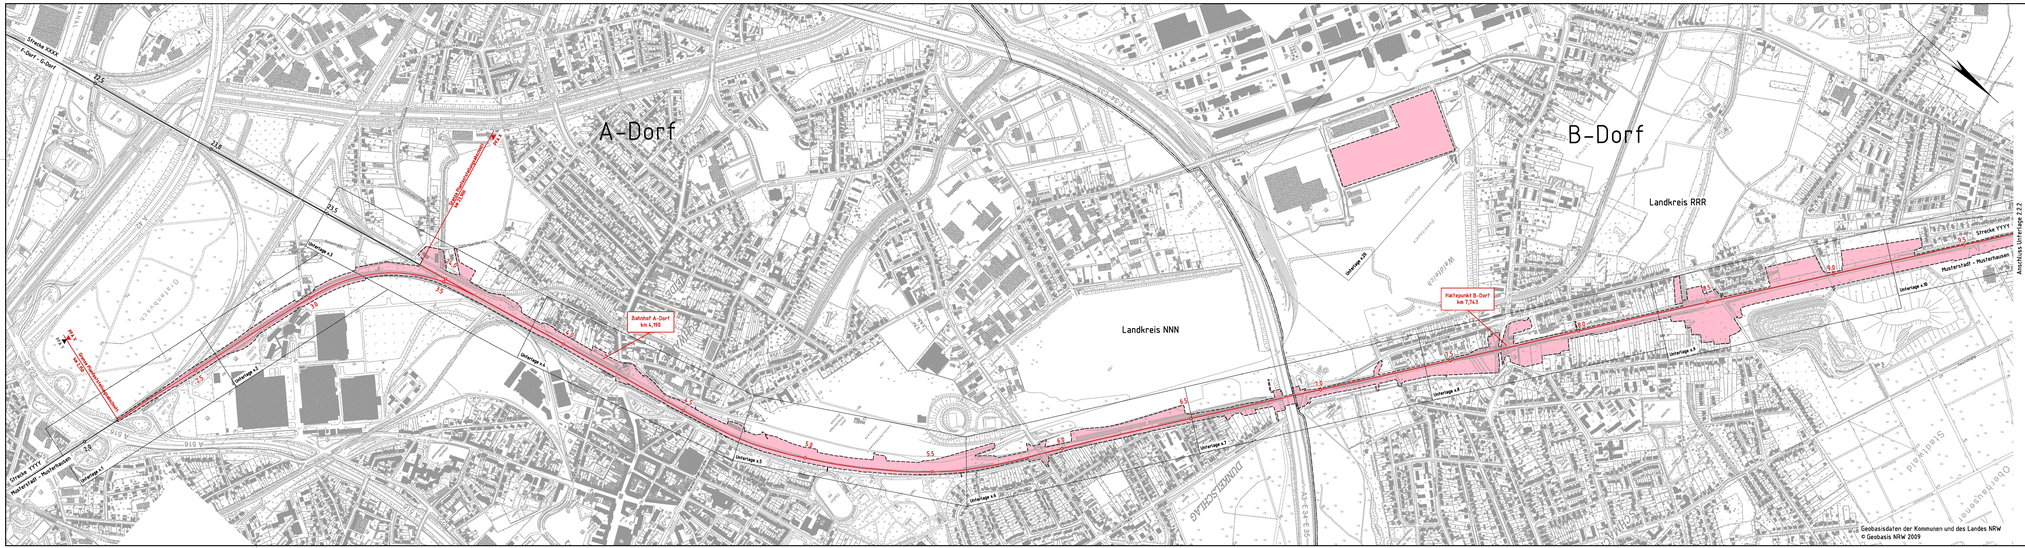

Legende:

- Bestand
- XX Streckenachse mit km-Angabe
- Regierungsbezirksgrenze
- Kreisgrenze
- Flächen, die durch das Vorhaben in Anspruch genommen werden (Planfeststellungsgrenze)
- Lage der Bluttschnitte in:
  - Unterlage 3 - Lageplänen
  - Unterlage 5 - Grunderwerbspläne
  - Unterlage 11 - Bauzeitenentwicklungs- und Bauablaufplan
  - Unterlage 12 - Kabel- und Leitungslagepläne
  - Unterlage 15 - LBP-Maßnahmenpläne

Unterlage 2.2.1

Vorhabenträgerin: DB Netz AG, Niederlassung Ost

Muster LF-Antragsunterlagen
Stand: April 2018

Überschriftsfeld

2	Anpassungen Text, Anmerkungen	23.03.2018
Index	Änderungsgrund	Planverfasser

Genehmigungsplanung: Unterlage für eine Entscheidung nach § 18 AEG

Vorhabenträger: DB Netz AG, Niederlassung Ost — Planverfasser: SP_PFAX_UP_01_Z
DB Netz AG, Niederlassung Ost — Projekt-Nr.: XXXXXX
DB Energie GmbH, Niederlassung Ost

	Datum	Name
gem.	xx.07.17	Name
Gezch.	xx.07.17	Name
gepr.	xx.07.17	Name

Datum / Unterschrift — Datum / Unterschrift — Datum / Unterschrift

Vorhaben des Vorhabenträgers: DB Netz AG, Niederlassung Ost

Planverfasser: Musterbahn AG, Niederlassung Ost

Unterlagenart: Genehmigungsplan

Unterlagen-Nr.: DI0N02

Maßstab: 1:5000

Blattgröße: 1050x297

Datum / Unterschrift — Datum / Unterschrift

Vorhaben: **Änderung der Eisenbahnstrecke YYYY Musterstadt-Musterhausen Planfeststellungsabschnitt X, km KK,XXX bis km MM,MMM**

Planungsbereich: Übersichtslageplan

Kommentar: Strecke XXXX, km 23,900 - 24,120
Strecke YYYY, km 2,150 - 9,530