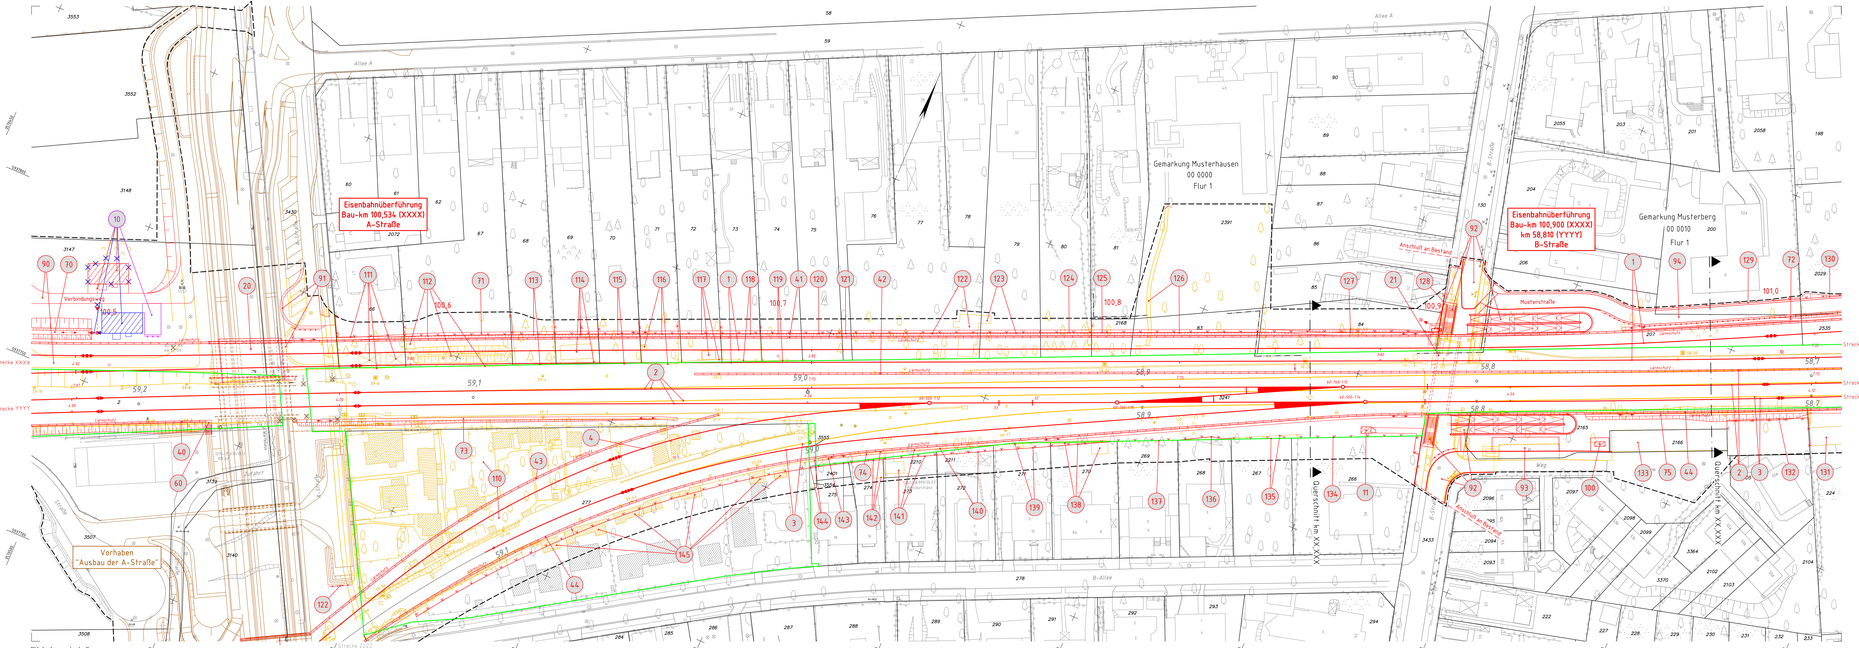

"Urheberschutz" –
alle Nutzungsrechte bei der DB AG

Legende:

- Bestand
- Neubau/Änderung
- Rückbau
- äußere Grenze der vorhabenträgereigenen Grundstücke
- tangierende Planung (nachrichtliche Darstellung)
- 1. Änderung im Verfahren
- 2. Änderung im Verfahren
- 3. Änderung im Verfahren
- Planfeststellungsgrenze
- Kreis-/ Gemeindegrenze
- Gemarkungsgrenze
- Flurgrenze
- Flurstücksgrenze
- Zugehörigkeitshaken
- Flurstücksnummer
- Kataster
- Nr — laufende Nummer des Bauwerksverzeichnisses
- Lärmschutzwand mit Tür
- Böschung
- Gleis S-Bahn
- Gleis für Reise- und Güterzüge
- Gleis für Güterzüge
- Trafostation
- Oberleitungsmast ohne / mit Mastnummer
- Trogtrasse (Kabelkanal) mit Kabelschacht
- Entwässerungsgraben mit Fließrichtung
- Versickerungsanlage (Gräben, Becken, Mulde)
- Mulde
- Stützwand
- Zaun
- Hecke gemeinschaftlich
- Leitplanke
- Straßenablauf
- Einstiegsschacht / Entwässerungsleitung mit Fließrichtung
- Lichtmast
- Schaltschrank
- Schieber für Wasserleitung
- Überflurhydrant, Unterflurhydrant
- Schrankenkasten mit Schrankenbaum
- rotes Blinklicht
- Laub-, Nadelbaum
- DB-Gebäude mit Überdachung
- Treppe
- Rampe

3. Änderung | **Unterlage 3.3**

Genehmigungsinhaber: Eisenbahn-Bundesamt

Muster LF-Antragsunterlagen
Stand: April 2018

Übersichtskizze

Index	Änderungen bzw. Ergänzungen	
4	Auslegungsverfahren 3. Änderung im Verfahren	TT.MM.JJJJ
3	Auslegungsverfahren 2. Änderung im Verfahren	TT.MM.JJJJ
2	Auslegungsverfahren 1. Änderung im Verfahren	TT.MM.JJJJ
1	Auslegungsverfahren Anhörungsfassung	18.04.2018
Index	Änderungen bzw. Ergänzungen	Planungsstand

Genehmigungsplanung: Unterlage für eine Entscheidung nach § 18 AEG

Vorhabenträger: DB Netz AG, Adresse	DB Station&Service AG, Adresse	DB Energie GmbH, Adresse	Planzeichen: GP_03_03_LP-c Projekt-Nr.: XXXXXXX gez. xx/20YY Name konstr. xx/20YY Name gepr. xx/20YY Name
Datum, Unterschrift	Datum, Unterschrift	Datum, Unterschrift	
Vertreter des Vorhabenträgers: DB Netz AG, Adresse	Planersteller: Musterfirma, Adresse		Höhensystem: DHHN92 Koordinatensystem: DB_REF Originalplan: bzl XXXX XX Blattgröße: 420x1540 Maßstab: 1:500
Datum, Unterschrift	Datum, Unterschrift		

Verfasser:

Änderung der Eisenbahnstrecke YYYY Musterstadt–Musterhausen
Planfeststellungsabschnitt X, km KK,KKK bis km MM,MMM

Planart: Lageplan

Planinhalt:
Strecke XXXX, Bau-km 100,470 – 101,018
Strecke YYYY, km 59,239 – 58,691
Strecke ZZZZ, km 59,155 – 58,691