



Detail 1 M 1:500

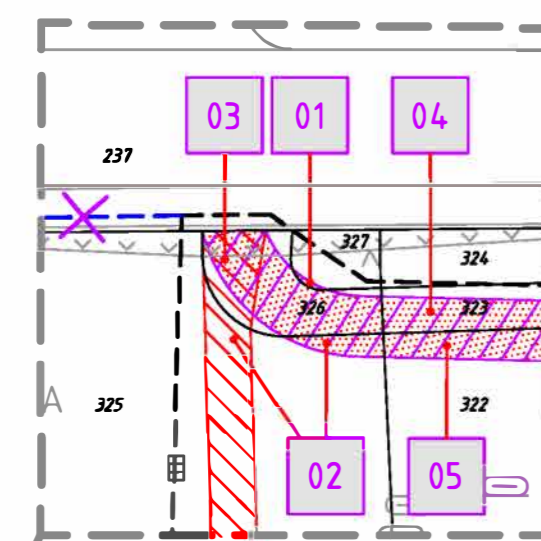

Detail 2 M 1:500

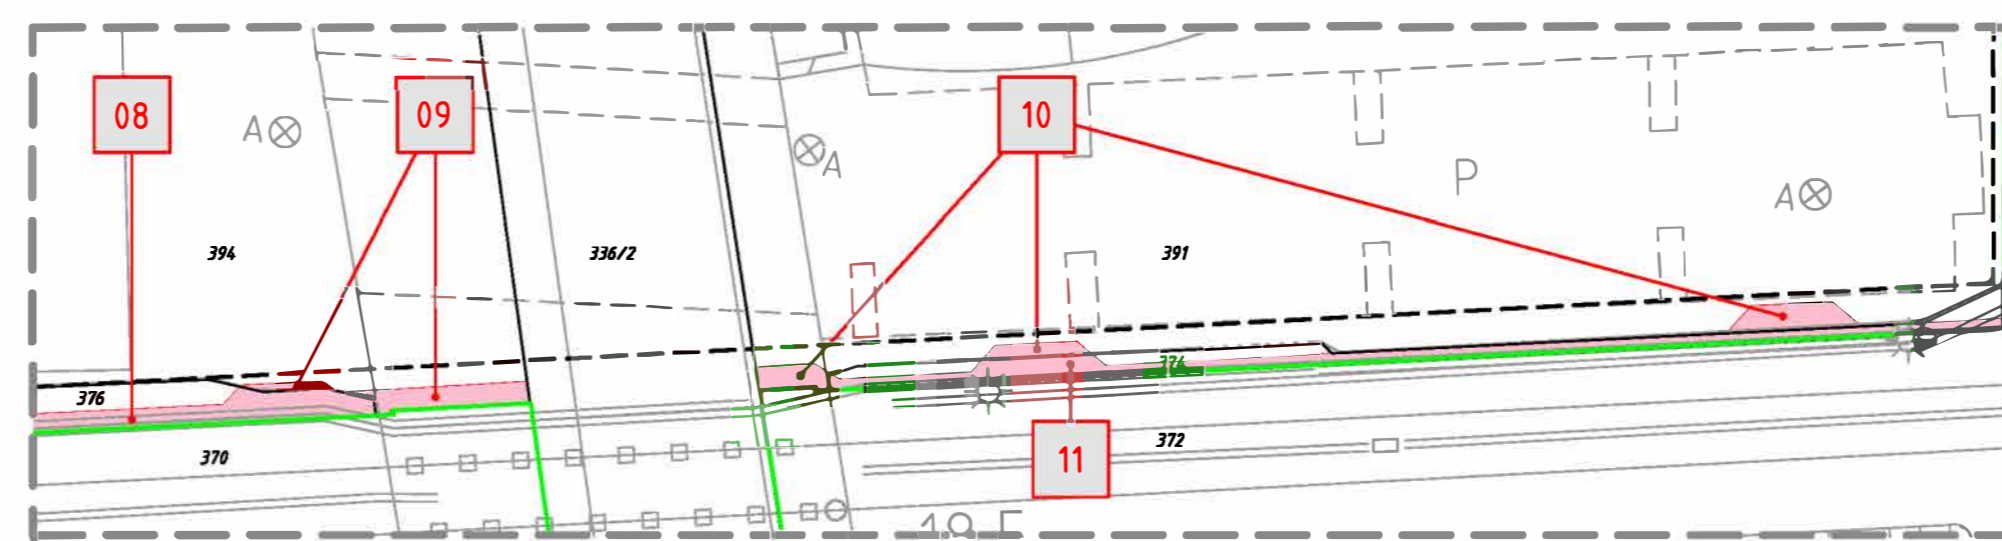

Bahnhof Musterhausen
km 18,500

Legende:

- Bestand
- äußere Grenze der vorhabenträgerigen Grundstücke
- 1. Änderung im Verfahren
- 2. Änderung im Verfahren
- 3. Änderung im Verfahren
- Planfeststellungsgrenze
- Kreis- / Gemeindegrenze
- Gemarkungsgrenze
- Flurgrenze
- Flurstücksgrenze
- Zugehörigkeitskanten
- Flurstücksnummer

Kataster

11/12 oder 2029

Nr. laufende Nummer im Grunderwerbsverzeichnis

- Erwerb
- Nutzungsbefugnis
- dingliche Sicherung
- Erwerb - 1. Änderung im Verfahren
- Nutzungsbefugnis - 1. Änderung im Verfahren
- dingliche Sicherung - 1. Änderung im Verfahren
- Erwerb - 2. Änderung im Verfahren
- Nutzungsbefugnis - 2. Änderung im Verfahren
- dingliche Sicherung - 2. Änderung im Verfahren
- Erwerb - 3. Änderung im Verfahren
- Nutzungsbefugnis - 3. Änderung im Verfahren
- dingliche Sicherung - 3. Änderung im Verfahren

Anschluss Unterlage 5.8

Anschluss Unterlage 5.6

"Urheberschutz" alle
Nutzungsrechte bei der DB AG

3. Änderung

Unterlage 5.7

Genehmigungsvermerk Eisenbahn-Bundesamt

Muster LF-Antragsunterlagen
Stand: März 2023

Übersichtsskizze

Strecke ZZZZ

Strecke WWWW

Strecke XXXX

Strecke YYYY

PFA 1

PFA 2

Unterlage X.3

Unterlage X.4

Unterlage X.6

Unterlage X.7

Unterlage X.8

Strecke WWWW

Strecke XXXX

Strecke YYYY

c	Ausgangsverfahren: 3. Änderung im Verfahren	17 MM / JJJ
d	Umfeld: PFA	
a	Ausgangsverfahren: 1. Änderung im Verfahren	17 MM / JJJ
e	Ausgangsverfahren: Antragsfassung	03.04.2018
Index	Änderungen bzw. Ergänzungen	Planungsstand

Genehmigungsplanung: Unterlage für eine Entscheidung nach § 18 AEG

Vorhabensträger:		DB Netz AG		DB Station&Service AG		DB Energie GmbH		DB NETZ		Projekt-Nr.: GP_05_07_GE-c	
Adresse		Adresse		Adresse		Adresse		Adresse		Planzzeichen: XXXXXXX	
Datum	Unterschrift	Datum	Unterschrift	Datum	Unterschrift	Datum	Unterschrift	Datum	Unterschrift	Datum	Name
Vertreter des Vorhabenträgers:		Planverfasser:		Musterbüro:		Höhensystem:		Koordinatensystem:		Ursprungsplan:	
DB Netz AG		DB NETZ		Adresse		DB NETZ		DHHN92		lvI XXXX XX	
Datum	Unterschrift	Datum	Unterschrift	Datum	Unterschrift	Datum	Unterschrift	Datum	Unterschrift	Datum	Name
Vorhaben:		Änderung der Eisenbahnstrecke YYYY Musterstadt-Musterhausen		Planfeststellungsabschnitt X, km KK,KKK bis km MMMM		Blattgröße:		Maßstab:		1:1000 / 1:500	
Pflanz:		Grunderwerbsplan									
Strecke XXXX, km 17,852 - 18,756		Strecke YYYY, km 17,850 - 18,754									