


Ansicht Aufgang Süd 1:100

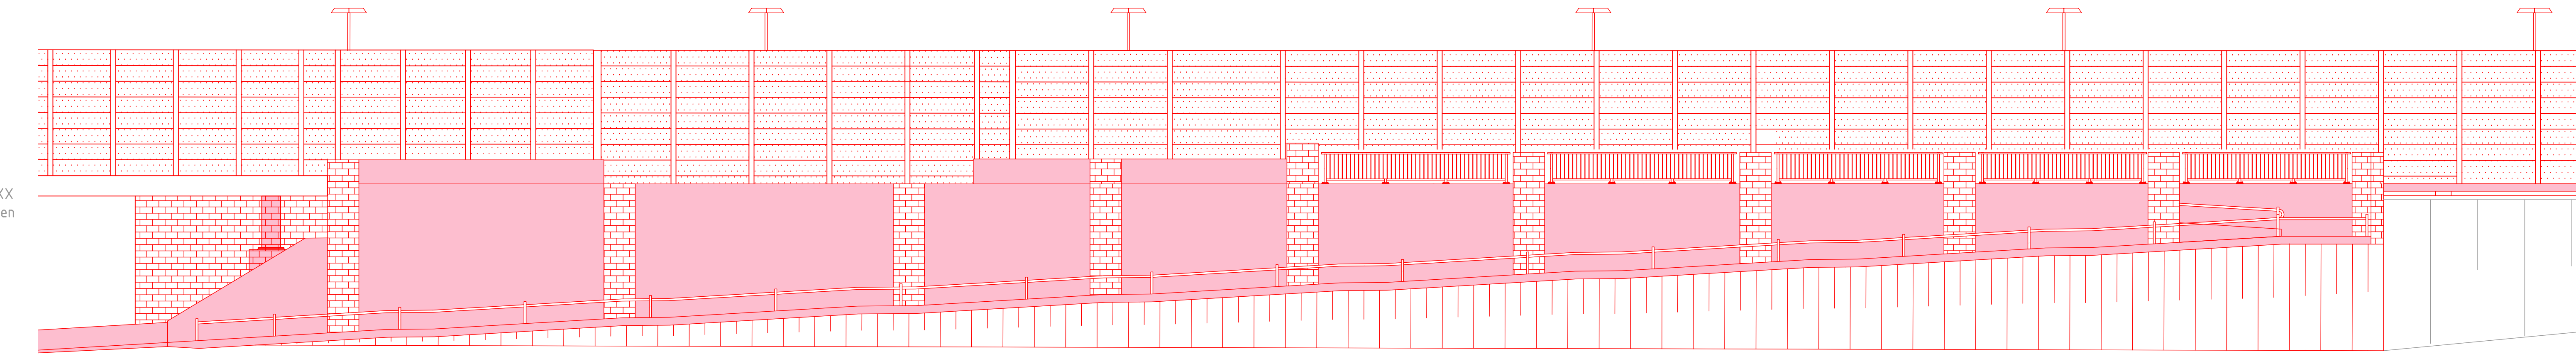

Die Standorte der neuen Oberleitungsmasten sind nicht dargestellt.

- Legende:**
- Bestand
  - Neubau/Änderung
  - Rückbau
  - äußere Grenze der vorhabenträgereigenen Grundstücke
  - fangierende Planungen (Darstellung nachrichtlich)

**Muster LF-Antragsunterlagen**  
Stand: April 2018

Übersichtsskizze

0	Ausgangsverfahren: Antragsfassung	03.04.2018
Index	Änderungen bzw. Ergänzungen	Planungsstand

**Genehmigungsplanung: Unterlage für eine Entscheidung nach § 18 AEG**

Vorhabenträger:		DB Netz AG		DB Station&Service AG		DB Energie GmbH		Projekt-Nr.: XXXXXXXX	
DB Netz AG		DB Station&Service AG		DB Energie GmbH		DB Energie GmbH		Planzeichen: GP_07_02-02_BF-0	
Adresse		Adresse		Adresse		Adresse		Datum	
Datum		Datum		Datum		Datum		Name	
Unterschrift		Unterschrift		Unterschrift		Unterschrift		Name	
Vertreter des Vorhabenträgers:		Planverfasser:		Höhensystem:		Koordinatensystem:		Ursprungsplan:	
DB Netz AG		Musterbüro		DHHN92		DB_REF		Blattgröße:	
Adresse		Adresse		Adresse		Adresse		297x1350	
Datum		Datum		Datum		Datum		Maßstab:	
Unterschrift		Unterschrift		Unterschrift		Unterschrift		1:100	

**Änderung der Eisenbahnstrecke YYYY Musterstadt-Musterhausen  
Planfeststellungsabschnitt X, km KK,KKK bis km MM,MMM**

Planart: Bauwerksplan  
Planinhalt: Haltepunkt B-Dorf: Bahnsteig 2  
Aufgang Süd  
Ansicht