


Ansicht Aufgang Süd 1:100

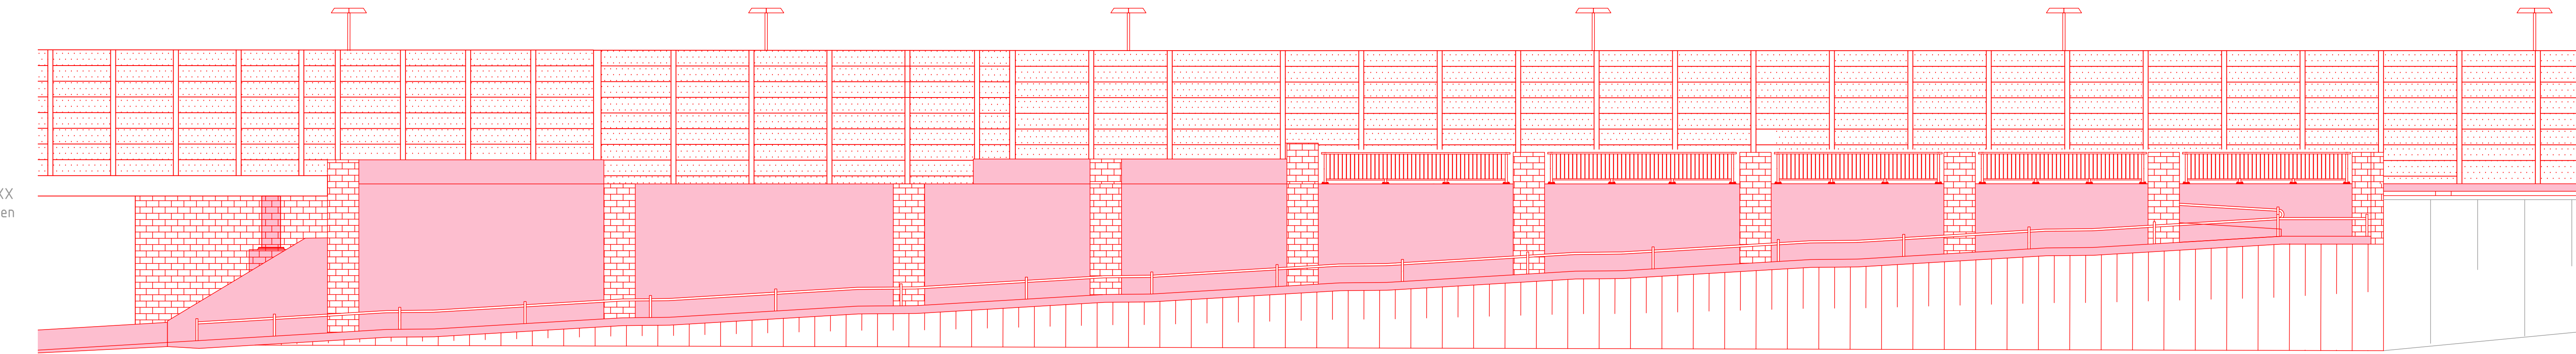

Die Standorte der neuen Oberleitungsmasten sind nicht dargestellt.

- Legende:**
- Bestand
 - Neubau/Änderung
 - Rückbau
 - äußere Grenze der vorhabenträgereigenen Grundstücke
 - fangierende Planungen (Darstellung nachrichtlich)

Muster LF-Antragsunterlagen
Stand: April 2018

Übersichtsskizze

0	Ausgangsverfahren: Antragsfassung	03.04.2018
Index	Änderungen bzw. Ergänzungen	Planungsstand

Genehmigungsplanung: Unterlage für eine Entscheidung nach § 18 AEG

Vorhabenträger:		DB Netz AG		DB Station&Service AG		DB Energie GmbH		Projekt-Nr.: XXXXXXX	
DB Netz AG		DB Station&Service AG		DB Energie GmbH		DB Energie GmbH		Planzeichen: GP_07_02-02_BF-0	
Adresse		Adresse		Adresse		Adresse		Projekt-Nr.: XXXXXXX	
Datum		Datum		Datum		Datum		Name	
Unterschrift		Unterschrift		Unterschrift		Unterschrift		Name	
Vertreter des Vorhabenträgers:		Planverfasser:		Höhensystem:		Koordinatensystem:		Ursprungsplan:	
DB Netz AG		Musterbüro		DHHN92		DB_REF		Blattgröße:	
Adresse		Adresse		DHHN92		DB_REF		297x1350	
Datum		Datum		Datum		Datum		Maßstab:	
Unterschrift		Unterschrift		Unterschrift		Unterschrift		1:100	

**Änderung der Eisenbahnstrecke YYYY Musterstadt-Musterhausen
Planfeststellungsabschnitt X, km KK,KKK bis km MM,MMM**

Planart: Bauwerksplan
Planinhalt: Haltepunkt B-Dorf: Bahnsteig 2
Aufgang Süd
Ansicht