Schnitt A-A 1:100

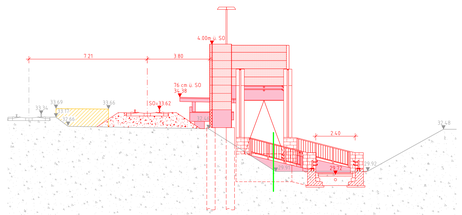

Schnitt C-C 1:100

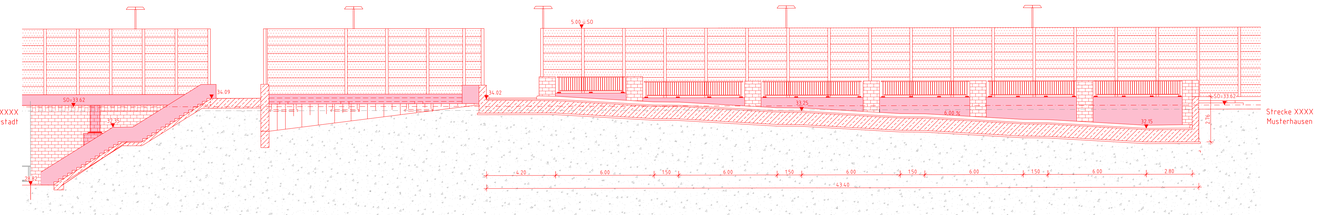

Schnitt B-B 1:100

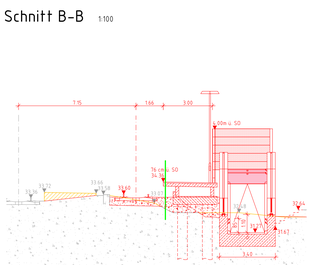

Schnitt D-D 1:100

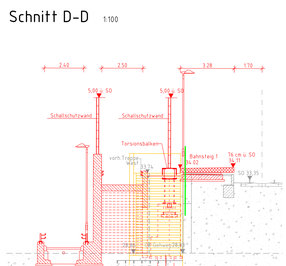

Schnitt E-E 1:100

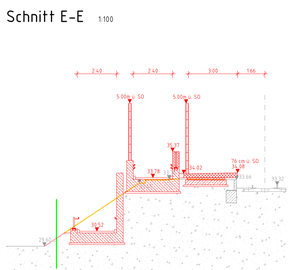

Schnitt F-F 1:100

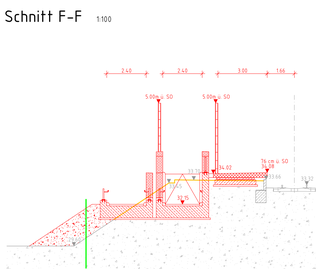

Schnitt G-G 1:100

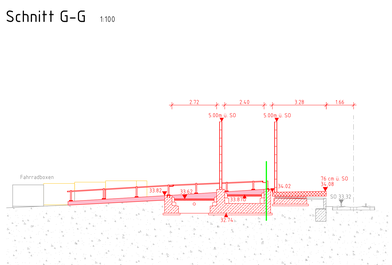

Die Standorte der neuen Oberleitungsmasten sind nicht dargestellt.

Legende:

- Bestand
- Neubau/Änderung
- Rückbau
- äußere Grenze der vorhabenträgereigenen Grundstücke
- tangierende Planungen (Darstellung nachrichtlich)

Unterlage 7.2.3

Genehmigungsvermerk Eisenbahn-Bundesamt

Muster LF-Antragsunterlagen
Stand: April 2018

Übersichtskarte

Index	Änderungen bzw. Ergänzungen	Planungsstand
0	Ausgangsunterlagen: Antragsplanung	01.04.2018

Genehmigungsplanung: Unterlage für eine Entscheidung nach § 18 AEG

Vorhabenträger: DB Netz AG, Adresse	DB Station&Service AG, Adresse	DB Energie GmbH, Adresse	Planzeichen: GP_07_02-03_BF-0
			Projekt-Nr.: XXXXXXX
			Datum / Name
			gez.: xx/2017 / Name
			bearb.: xx/2017 / Name
			gepr.: xx/2017 / Name
Datum / Unterschrift	Datum / Unterschrift	Datum / Unterschrift	
Vertreter des Vorhabenträgers: DB Netz AG, Adresse	Planverfasser: Musterbüro, Adresse		Höhensystem: DHHN92
			Koordinatensystem: DB_REF
			Ursprungsplan:
			Blattgröße: 420x1540
Datum / Unterschrift	Datum / Unterschrift		Maßstab: 1:100

Vorhaben:

Änderung der Eisenbahnstrecke YYYY Musterstadt-Musterhausen
Planfeststellungsabschnitt X, km KK,KKK bis km MM,MMM

Planart: Bauwerksplan

Planinhalt:

Haltepunkt B-Dorf: Bahnsteig 1 und 2
Aufgang Süd und Aufgang Nord
Schnitte