


- Legende:**
- Bestand (einschließlich Kataster)
  - Neubau/Änderung
  - neue Markierung und Beschilderung
  - entfallende Markierung und Beschilderung
  - äußere Grenze der vorhabensträger-eigenen Grundstücke
  - fangierende Planung (nachrichtliche Darstellung)
  - Bodenindikatoren, Richtungsfeld
  - Bodenindikatoren, Aufmerksamkeitsfeld
  - Verkehrszeichen

- Verkehrszeichen nach STVO:**
- Z 151 Bahnübergang
  - Z 201-50 Andreaskreuz (stehend)
  - Z 201-52 Andreaskreuz (liegend)
  - Z 266 Verbot für Fahrzeuge und Züge über angegebene Länge einschl. Ladung
  - Z 283-50 Halbverbot
  - Z 239 Sonderweg Fußgänger
  - Z 240 gemeinsamer Geh- und Radweg
  - Z 101 Gefahrstelle
  - Z 205 Vorfahrt gewähren
  - Z 301 Vorfahrt
  - ZZ 1000-11 Richtung der Gefahrstelle, linksweisend
  - ZZ 1000-21 Richtung der Gefahrstelle, rechtsweisend
  - ZZ 1000-32 Auf kreuzenden Radverkehr von links und rechts achten
  - ZZ 1004 nach 50 m
  - ZZ 1006-39 Eingeschränktes Lichtraumprofil durch Bäume
  - ZZ 1022-10 Radfahrer frei

**Unterlage 8.2**

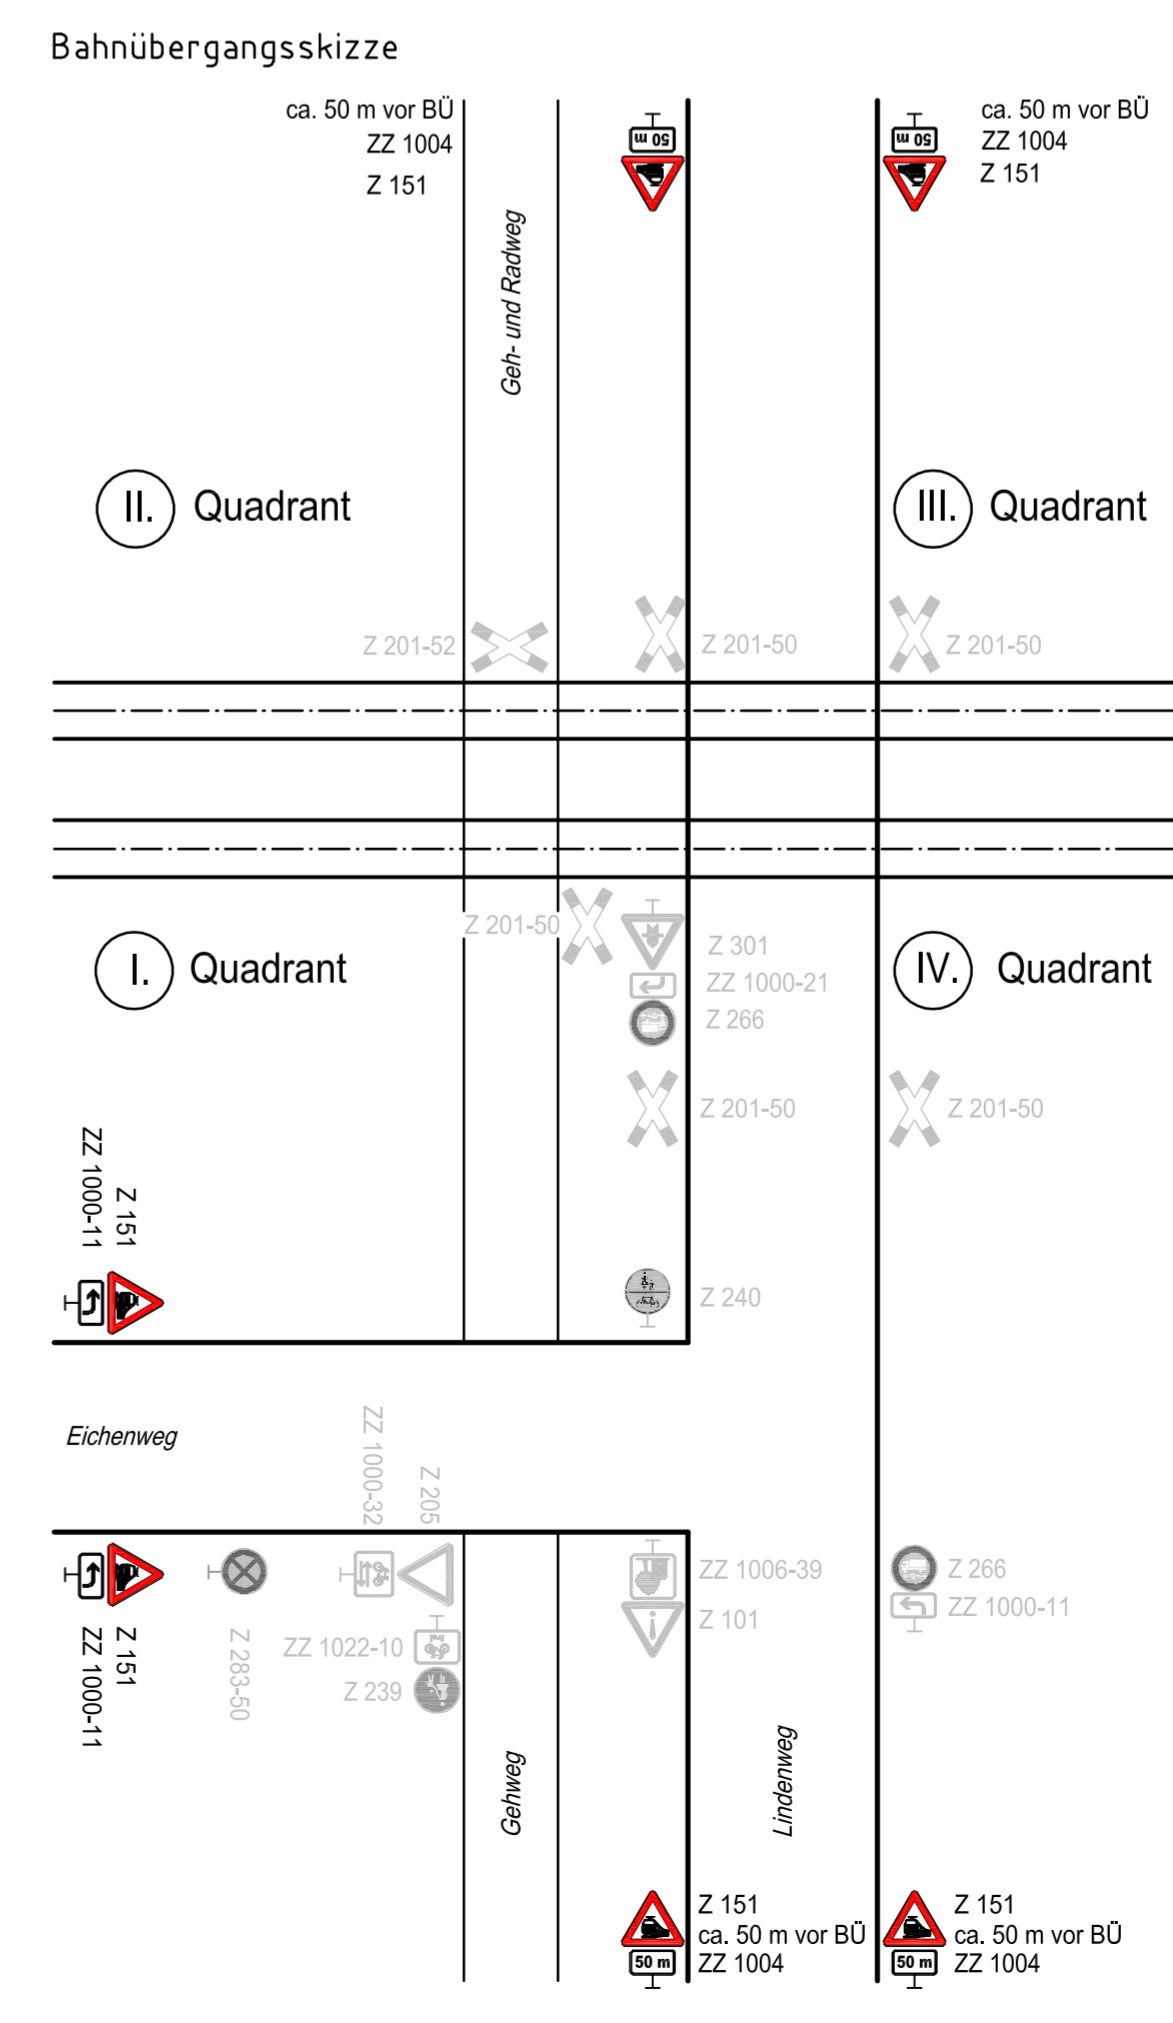

**Muster LF-Antragsunterlagen**  
Stand: April 2018

Übersichtsskizze

Index	Ausgangsverfahren: Antragsfassung	03.04.2018
	Änderungen bzw. Ergänzungen	Planungsstand

**Genehmigungsplanung: Unterlage für eine Entscheidung nach § 18 AEG**

Vorhabensträger: DB Netz AG Adresse	DB NETZE	DB Station&Service AG Adresse	DB NETZE	DB Energie GmbH Adresse	DB NETZE	Planzzeichen: GP_PFAX_BU_BM_01_0	Projekt-Nr.: XXXXXXX
Datum	Unterschrift	Datum	Unterschrift	Datum	Unterschrift	Name	Name
gepr.	xx/2017	gepr.	xx/2017	gepr.	xx/2017	Name	Name
gepr.	xx/2017	gepr.	xx/2017	gepr.	xx/2017	Name	Name
Vertreter des Vorhabensträgers: DB Netz AG Adresse	DB NETZE	Planverfasser: Musterbüro Adresse		Höhensystem:	DHIN92	Koordinatensystem:	DB_REF
Datum	Unterschrift	Datum	Unterschrift	Ursprungsplan:	lvt YYYY xx	Blattgröße:	970x594
Vorhaben:		Vorhaben:		Maßstab:	1:200		

**Änderung der Eisenbahnstrecke YYYY Musterstadt-Musterhausen  
Planfeststellungsabschnitt X, km KK,KKK bis km MM,MMM**

Planart: **Markierungs- und Beschilderungsplan**  
Planinhalt: **Bahnübergang km 4,250 (Strecke YYYY)  
Lindenweg (Musterdorf)**