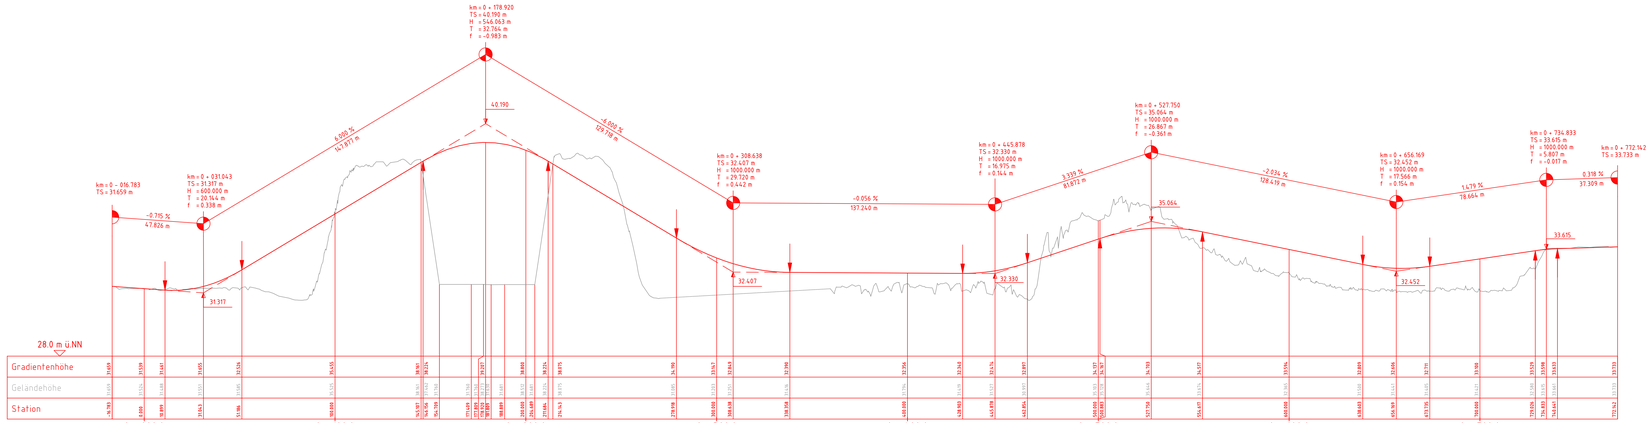

Legende:

- Bestand
- Neubau/Änderung
- Rückbau

km = 0 + 178.920 — km = Kilometer
NTS = 40.190 m — hTS = Höhe Tangentenschnittpunkt
H = 544.063 m — H = Ausrundungshalbmesser
T = 32.764 m — T = Tangentenlänge
f = -0.983 m — f = Stichhöhe

-0.715 % / 47.826 m — Längsneigung und Abstand zum nächsten Neigungsbreichpunkt

Ausrundungsbeginn Wanne/ Ausrundungsende Kuppe

Gradientenhochpunkt/ Gradiententiefpunkt

Unterlage 9.1

Genehmigungsvermerk Eisenbahn-Bundesamt

Muster LF-Antragsunterlagen
Stand: April 2018

Übersichtsskizze

Index	Änderungen bzw. Ergänzungen	Planungsstand
0	Ausgangsverfahren Antragsfassung	03.04.2018

Genehmigungsplanung: Unterlage für eine Entscheidung nach § 18 AEG

Vorhabenträger:
DB Netz AG
Adresse

DB Station&Service AG
Adresse

DB Energie GmbH
Adresse

Planzeichen: GP_09_01_HP-0
Projekt-Nr.: XXXXXXX

	Datum	Name
gez.	xx/2017	Name
bearb.	xx/2017	Name
gepr.	xx/2017	Name

Datum Unterschrift | Datum Unterschrift | Datum Unterschrift

Vertreter des Vorhabenträgers:
DB Netz AG
Adresse

Planverfasser:
Musterbüro
Adresse

Datum Unterschrift | Datum Unterschrift

Höhensystem: DHHN92
Koordinatensystem: DB_REF
Ursprungsplan:
Blattgröße: 420x1350
Maßstab: 1:1.000 / 1:100

Vorhaben:

Änderung der Eisenbahnstrecke YYYY Musterstadt-Musterhausen
Planfeststellungsabschnitt X, km KK,KKK bis km MM,MMM

Planart: Höhenplan

Planinhalt:

Musterweg
Strecke XXXX, km 0-016.8 – 0+772.1