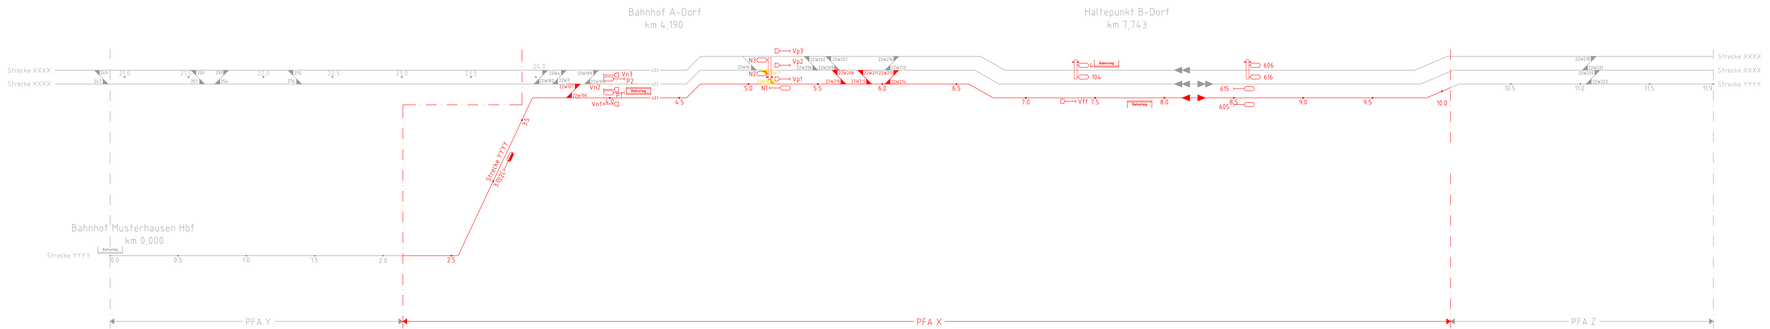

Legende:

- Bestand
- Neubau/Änderung
- Rückbau
- Mehrabschnittssignal zugbedient
- Hauptsignal zugbedient
- Vorsignal zugbedient
- Mehrabschnittssignal zug- oder stellwerkbedient
- Signalausleger
- Weiche fernbedient
- Gleis für Reise- und Güterzüge
- Gleis für Güterzüge
- Bahnsteig mit einer festen Kante
- Bahnsteig mit zwei festen Kanten

Unterlage 13.1

Genehmigungsverfahren Eisenbahn/Bundesweit

Muster LF-Antragsunterlagen
Stand: April 2018

Übersichtsskizze

Index	Änderungen bzw. Ergänzungen	Planungsstand
0	Ausgangsverfahren: Antragsfassung	03.04.2018

Genehmigungsplanung: Unterlage für eine Entscheidung nach § 18 AEG

Vorhabenträger:			Planzeichen: GP_13_01_SY-0
DB Netz AG Adresse	DB Station&Service AG Adresse	DB Energie GmbH Adresse	Projekt-Nr.: XXXXXXX
Datum Unterschrift	Datum Unterschrift	Datum Unterschrift	gez. xx/2017 Name kontr. xx/2017 Name gepr. xx/2017 Name
Vertreter des Vorhabenträgers:		Planverfasser:	Hdbestellnummer: DH0092
DB Netz AG Adresse		Marketing Adresse	Eisenbahnnetzsystem: DB_REF
Datum Unterschrift		Datum Unterschrift	Ursprungsplan
			Blattgröße: 297x1540
Vorhaben			Maßstab: ohne

Änderung der Eisenbahnstrecke YYYY Musterstadt-Musterhausen
Planfeststellungsabschnitt X, km KK,KKK bis km MM,MMM

Planart: Spurplanskizze

Planinhalt:

Strecke XXXX, km 0,000 - 32,492
Strecke YYYY, km 0,000 - 11,900