


Anschluss Unterlage 14.7

Anschluss Unterlage 14.9

„Urheberrecht“ - alle Nutzungsrechte bei der DB AG

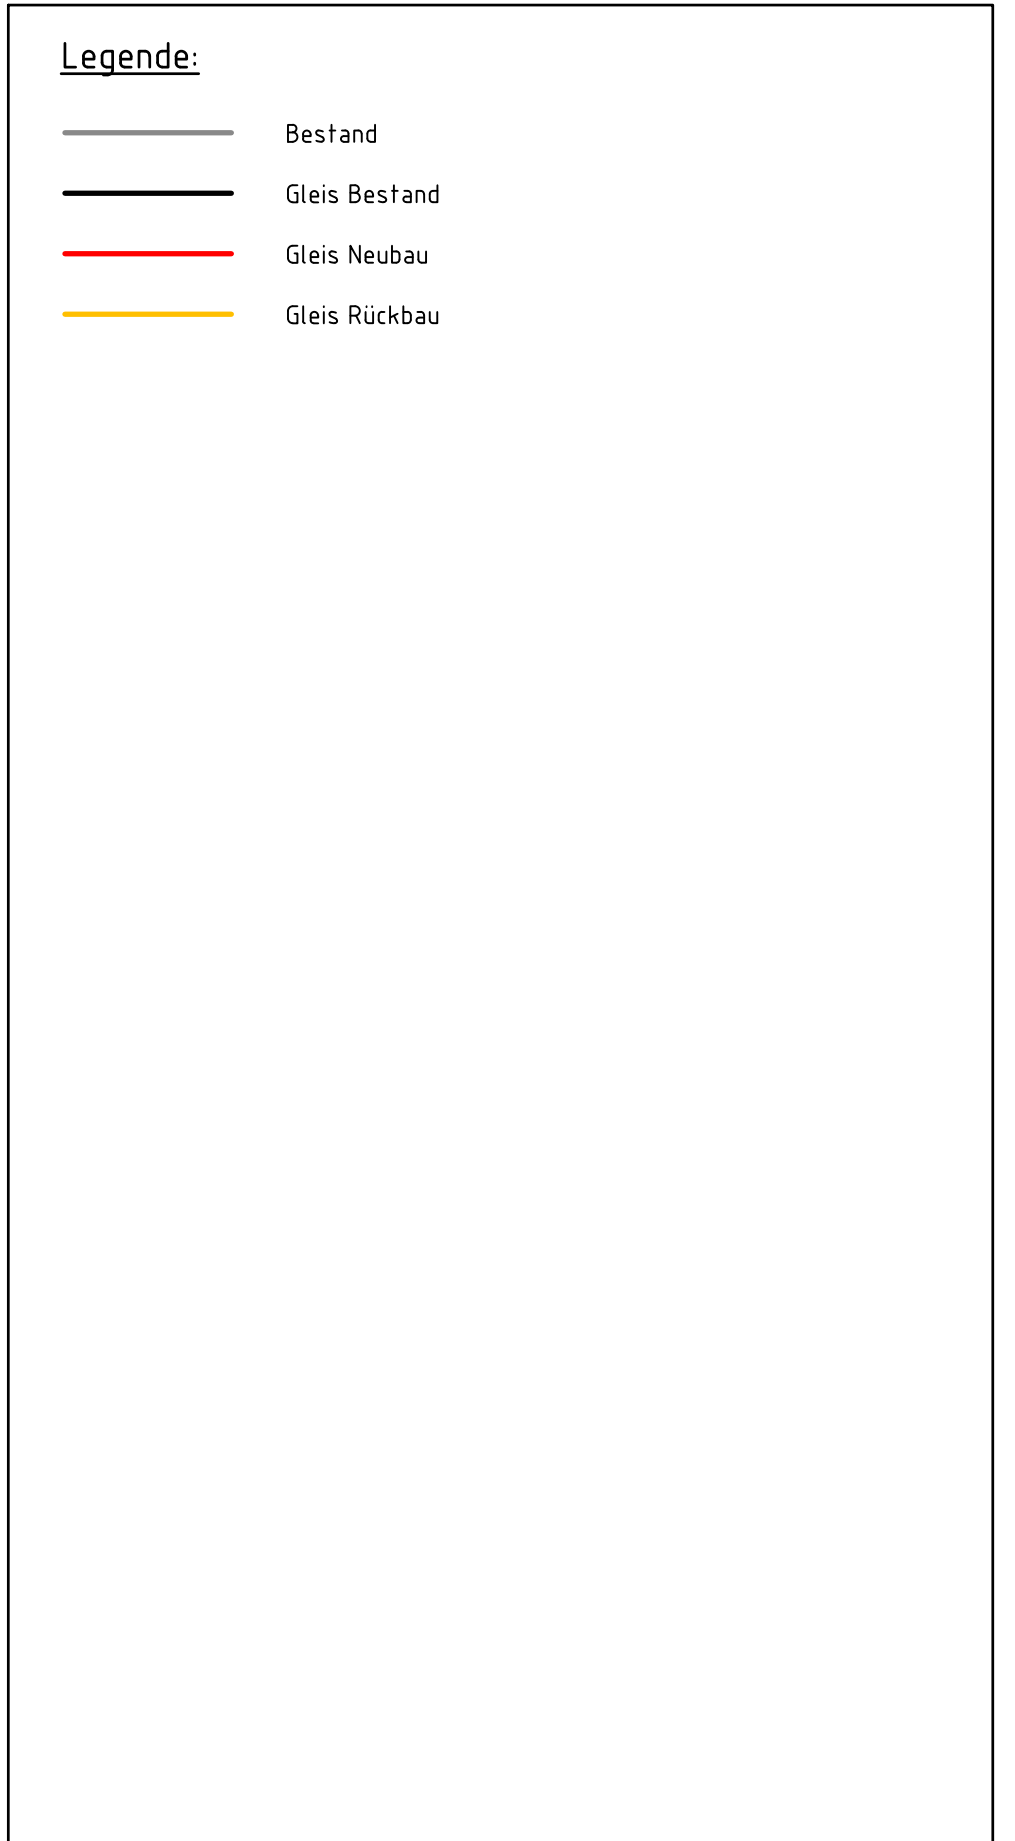

Index	Änderungen bzw. Ergänzungen	Name	Datum:
<p><b>Prüfvermerke</b></p> <p>Die Übereinstimmung der Zeichnung mit der Ausführung bestätigt:            für den Auftraggeber: DIH, Datum, Unterschrift            für die DB ProjektBau: DIH, Datum, Unterschrift            Interoperabilität geprüft (benannte Stelle), Name            Datum: geprüft / genehmigt</p>			
<p><b>Freigabe zur baufälligen Prüfung</b></p> <p>Datum: geprüft / genehmigt</p>			
<p><b>Freigabe der Ausführungsunterlagen</b></p> <p>Datum: geprüft / genehmigt</p> <p>Freigabe der Ausführungsunterlagen  <input type="checkbox"/> mit Regelungen durch den BVB            Freigabe-Nr. (B1-a-Bowl-MH) /            Genehmigung zur Bauausführung            DIH, Datum, Unterschrift (BVB)            DIH, Datum, Unterschrift</p>			
<p><b>Lageplan</b></p> <p>Freigegeben mit Projektskizzen            Datum: geprüft / genehmigt</p>			
<p><b>Auftraggeber:</b>            DB ProjektBau GmbH            Regionalbereich West            Regioleitet Projektmanagement (BVM-W-20)            Klingelberger Allee 28            47558 Duisburg</p>		<p><b>Planverfasser:</b>            DB NETZE            DB ProjektBau GmbH            Regionalbereich West            Planung Bau/Infra (B1-W-80)            Klingelberger Allee 28            47558 Duisburg</p>	
<p><b>Bauherr:</b>            DB Netz AG            DB Netz AG            Theodor-Heuss-Allee 1            60488 Frankfurt 99</p>		<p><b>Planung:</b>            DB NETZE            DB ProjektBau GmbH            Regionalbereich West            Planung Verkehrstechnischer ABS 44/2 I BT-W-8            Klingelberger Allee 28            47558 Duisburg</p>	
<p><b>Plan-Nr.:</b>            3 1 XX 000 VA LP XXX 0            Blatt: 594 x 1189</p>			
<p><b>Maßstab:</b>            1:500</p>			
<p><b>Projekt:</b>            Bautechnischer Lageplan zum            Trassierungsentwurf            für die fahrdynamische Prüfung            von km 7,530 bis km 7,930 (Str. YYYY)</p>			
<p><b>Neubau der Eisenbahnstrecke YYYY</b></p>			
<p><b>Musterstadt - Musterhausen</b></p>			
<p><b>Strecke</b></p>		<p><b>Brückenr.</b></p>	
<p><b>Bauwerksnummer</b></p>		<p><b>Kennzahl</b></p>	
<p><b>Kilometer</b></p>		<p><b>Barcode</b></p>	

Unterlage 14.8

Muster LF-Antragsunterlagen  
Stand: April 2018

**Genehmigungsplan: Unterlage für eine Entscheidung nach § 18 AEG**

**Überblicksskizze**

**Änderung der Eisenbahnstrecke YYYY Musterstadt-Musterhausen**  
**Planfeststellungsabschnitt X, km KK,KKK bis km MM,MMM**

**Trassierungslageplan**

Strecke XXXX, km 7,530 - 7,930  
 Strecke YYYY, km 7,530 - 7,930