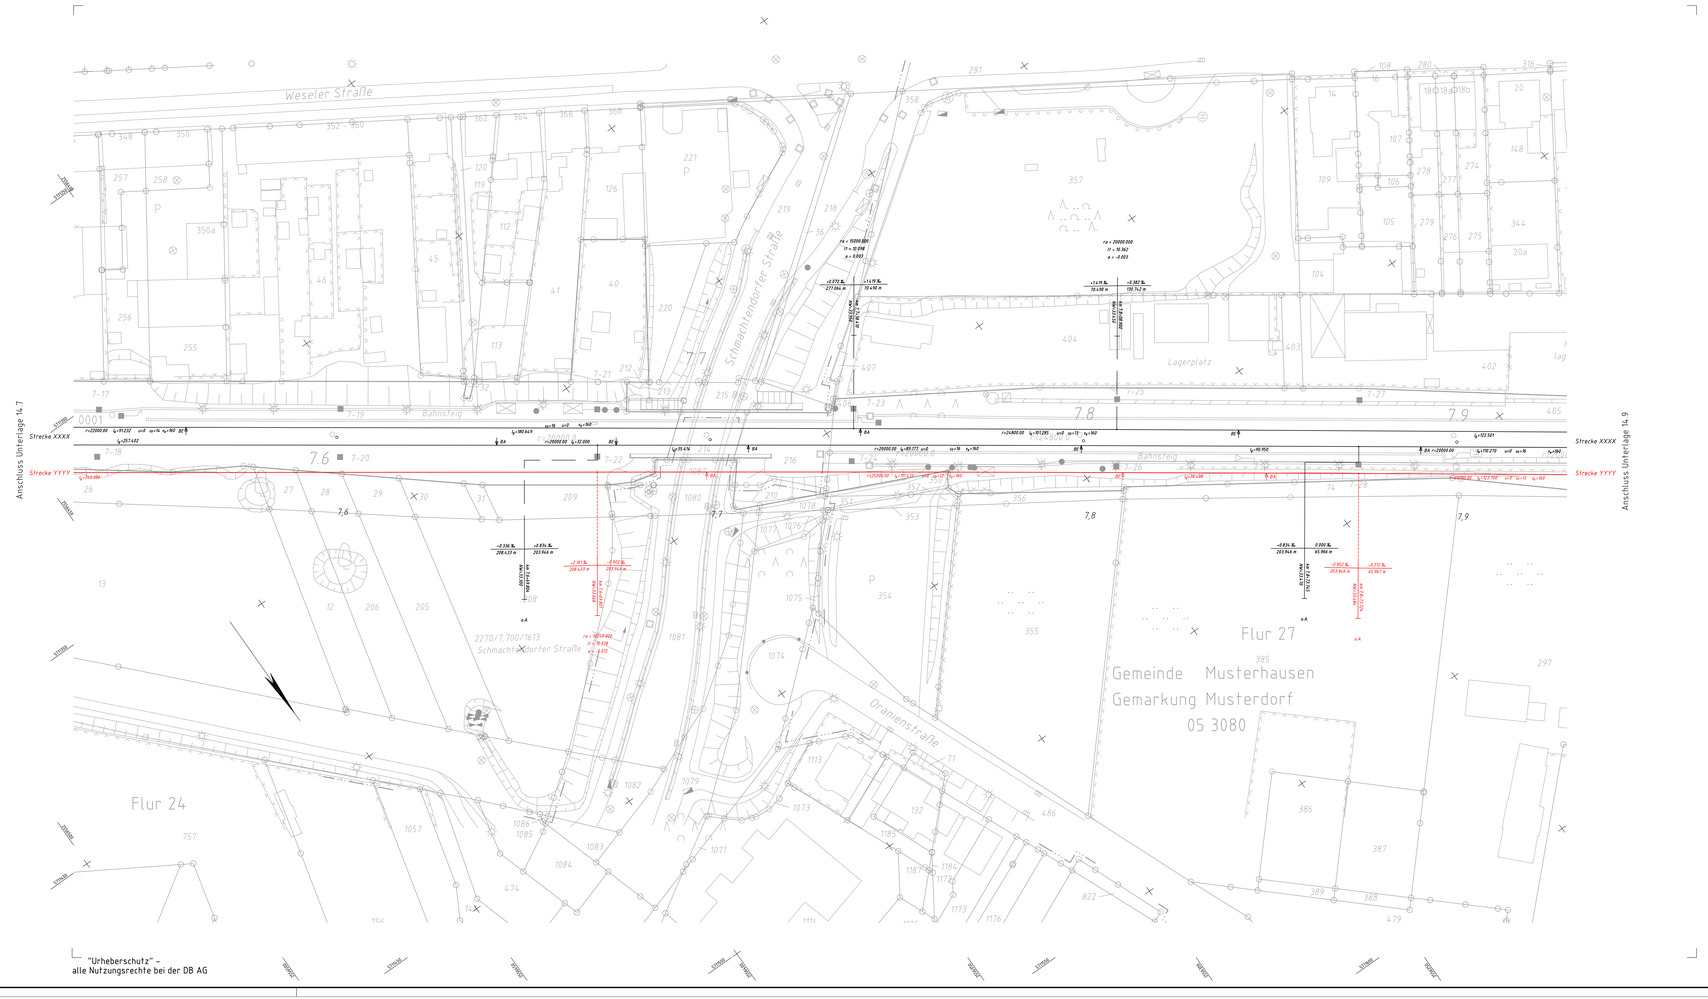

"Urheberschutz" -
alle Nutzungsrechte bei der DB AG

Legende:

- Bestand
- Gleis Bestand
- Gleis Neubau
- Gleis Rückbau

Index	Änderungen bzw. Ergänzungen	Name:	Datum:

Prüfvermerke

die Übereinstimmung der Zeichnung mit der Ausführung bestätigt:

für den Auftragnehmer: Ort, Datum, Unterschrift

für die DB Projektbau: Ort, Datum, Unterschrift

Interagierabsitzer geprüft (benannte Stelle), Name

Datum geprüft / genehmigt

Datum geprüft / genehmigt

Datum geprüft / genehmigt

Eisenbahn-Bundesamt

Freigabe zur bautechnischen Prüfung

Ort, Datum, Unterschrift

Prüfingenieur

gleichgestellt mit Prüfexemplaren geprüft / genehmigt

Datum

Freigabe der Ausführungsunterlagen

mit Regelungen durch den BVB

Freigabe-Nr. (LBT-x-BDo)-MM /

Ort, Datum, Unterschrift (BVB)

Genehmigung zur Bauausführung

Ort, Datum, Unterschrift

Lageskizze

Auftragnehmer:
DB Projektbau GmbH
Regionalbereich West
Regionales Projektmanagement (BV-W-PZ)
Königsberger Allee 29
47058 Duisburg

Ort, Datum, Unterschrift

Bauherr:
DB Netz AG
Zentrale
(NPS)
Theodor-Heuss-Allee 7
60486 Frankfurt (M)

Planverfasser:
DB Projektbau GmbH
Regionalbereich West
Planung Bautechnik (BT-W-BZ)
Königsberger Allee 29
47058 Duisburg

Ort, Datum, Unterschrift

Planung:
DB Projektbau GmbH
Regionalbereich West
Planungsverantwortlicher ABS 44/2 (BT-W-B)
Königsberger Allee 29
47058 Duisburg

Auftrag-Nr.:

	Datum	Name
gez:	XX.XX.2015	
bearb:	XX.XX.2015	
gepr:	XX.XX.2015	

Plan-Nr.:

Planart:

Planzeichen: 3 1 XX 000 VA LP XXX 0

Blattgr.: 594 x 1189

Einwirkungen (Lastmodelle):

Höhen- und Koordinatensystem: DHHN 92, DB_REF

Maßstab: 1:500

Bautechnischer Lageplan zum Trassierungsentwurf für die fahrdynamische Prüfung von km 7,530 bis km 7,930 (Str. YYYY)

Projekt: Neubau derEisenbahnstrecke YYYY

Strecke: Musterstadt - Musterhausen

Bauwerksnummer			Brückennr.
Strecke	Kilometer	Kennzahl	
*	*		

Barcode

Unterlage 14.8

Genehmigungsvermerk Eisenbahn-Bundesamt

Muster LF-Antragsunterlagen
Stand: April 2018

Übersichtsskizze

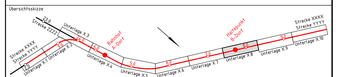

Index	Änderungen bzw. Ergänzungen	Planungsstand
0	Ausgangsverfahren-Antragsfassung	03.04.2018

Genehmigungsplanung: Unterlage für eine Entscheidung nach § 18 AEG

Vorhabenträger:
DB Netz AG, Adresse — NETZE
DB Station&Service AG, Adresse — NETZE
DB Energie GmbH, Adresse — NETZE

Datum Unterschrift | Datum Unterschrift | Datum Unterschrift

Planzeichen: GP_14_08_TE-0

Projekt-Nr.: XXXXXXX

	Datum	Name
gez:	xx/2017	Name
bearb:	xx/2017	Name
gepr:	xx/2017	Name

Vertreter des Vorhabenträgers:
DB Netz AG, Adresse — NETZE

Datum Unterschrift

Planverfasser:
Musterbüro, Adresse

Datum Unterschrift

Höhensystem: DHHN92

Koordinatensystem: DB_REF

Ursprungsplan: lvl XXXX XX

Blattgröße: 594x1350

Maßstab: 1:500

Vorhaben:

Änderung der Eisenbahnstrecke YYYY Musterstadt-Musterhausen
Planfeststellungsabschnitt X, km KK,KKK bis km MM,MMM

Planart: Trassierungslageplan

Planinhalt:

Strecke XXXX, km 7,530 - 7,930
Strecke YYYY, km 7,530 - 7,930