


Draufsicht M 1:200

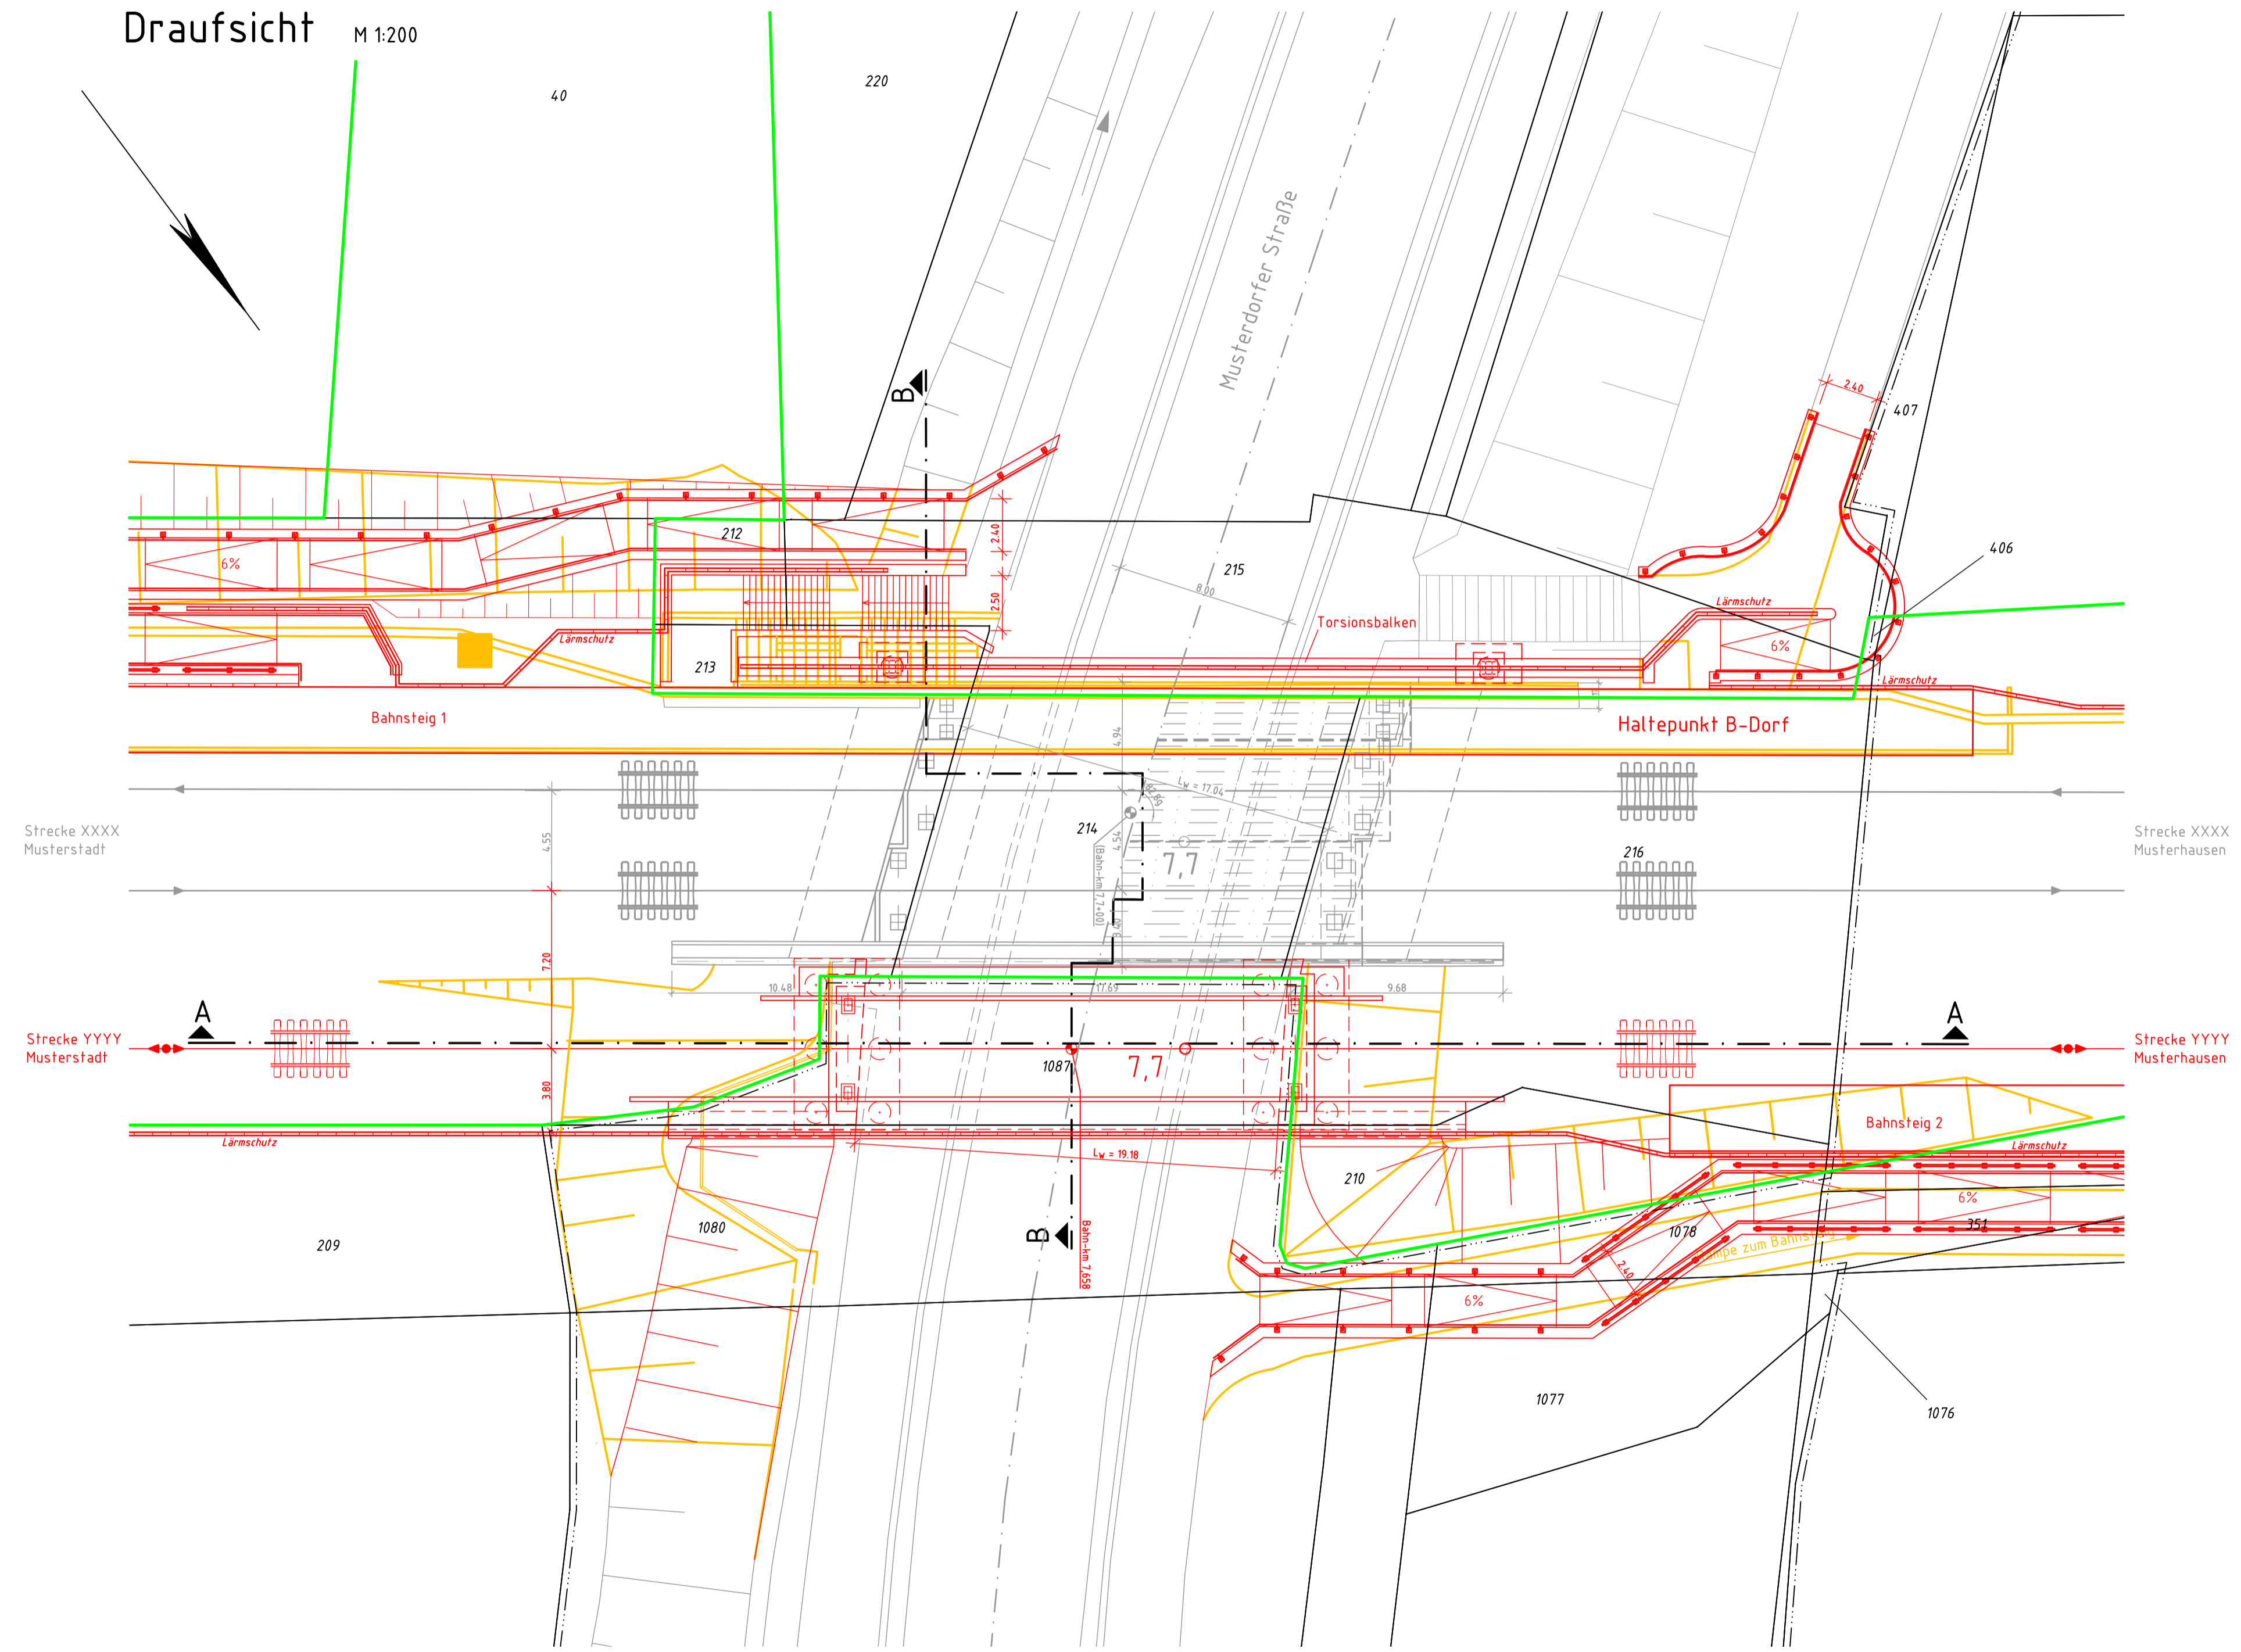

Bauwerksdaten		
Bauart:	Überbauten:	Trägerrost
	Unterbauten:	Tiefgründung für Neubau
Bauhöhe:		1,97 m
Stützweite:		20,35 m
Lichte Weite:		19,18 m
Lichte Höhe:		≥ 5,18 m
Kreuzungswinkel:		82,8 °

Allgemeine Angaben		
Lastbild:		LM 71, α = 1,21
Streckengeschwindigkeit:		v _{max} ≤ 200 km/h
Lichttraumprofil:		GC nach M 800.0130

Die Standorte der neuen Oberleitungsmasten sind nicht dargestellt.

Legende:

- Bestand
- Neubau/Änderung
- Rückbau
- äußere Grenze der vorhabenträgereigenen Grundstücke
- tangierende Planung (nachrichtliche Darstellung)

Kataster:

- Kreis-/Gemeindegrenze
- Gemarkungsgrenze
- Flurgrenze
- Flurstücksgrenze
- Zugehörigkeitshaken
- Flurstücksnummer

116 oder 2029

- Lärmschutz mit Tür
- Böschung
- Gleis S-Bahn
- Gleis für Reise- und Güterzüge
- Gleis für Güterzüge
- Trafostation
- Oberleitungsmast ohne / mit Mastnummer
- Trogtrasse (Kabelkanal) mit Kabelschacht
- Entwässerungsgraben mit Fließrichtung
- Versickerungsanlage (Graben, Becken, Mulde)
- Mulde
- Stützwand
- Zaun
- Hecke gemeinschaftlich
- Leitplanke
- Straßenablauf
- Einstiegsschacht / Entwässerungsleitung mit Fließrichtung
- Lichtmast
- Schaltschrank
- Schieber für Wasserleitung
- Überflurhydrant, Unterflurhydrant
- Schrankenkasten mit Schrankenbaum
- rotes Blinklicht
- Laub-, Nadelbaum
- DB-Gebäude mit Überdachung
- Treppe
- Rampe

Unterlage 7.1.1

Muster LF-Antragsunterlagen
Stand: April 2018

Übersichtsskizze

0	Ausgangsverfahren: Antragsfassung	03.04.2018
Index	Änderungen bzw. Ergänzungen	Planungsstand

Genehmigungsplanung: Unterlage für eine Entscheidung nach § 18 AEG

Vorhabensträger:		DB Netz AG		DB Station&Service AG		DB Energie GmbH		Planzeichen: GP_07_01-01_BW-0	
DB Netz AG		DB Netz AG		DB Netz AG		DB Netz AG		Projekt-Nr.: XXXXXXX	
Datum		Datum		Datum		Datum		Datum	
Unterschrift		Unterschrift		Unterschrift		Unterschrift		Unterschrift	
Vertreter des Vorhabensträgers:		Planverfasser:		Musterbüro		Adresse		Höhensystem: DHHN92	
DB Netz AG		DB Netz AG		Musterbüro		Adresse		Koordinatensystem: DB_REF	
Datum		Datum		Datum		Datum		Datum	
Unterschrift		Unterschrift		Unterschrift		Unterschrift		Unterschrift	
Vorhaben:		Änderung der Eisenbahnstrecke YYYY Musterstadt-Musterhausen		Planfeststellungsabschnitt X, km KK,KKK bis km MM,MMM		Draufsicht		Blattgröße: 420x970	
Planart:		Bauwerksplan		Maßstab: 1:200		Ursprungsplan: lvi XXXX XX		Blattgröße: 420x970	
Planinhalt:		Eisenbahnüberführung km 7,658, Strecke YYYY		Musterdorfer Straße		Draufsicht		Maßstab: 1:200	