


Draufsicht M 1:200

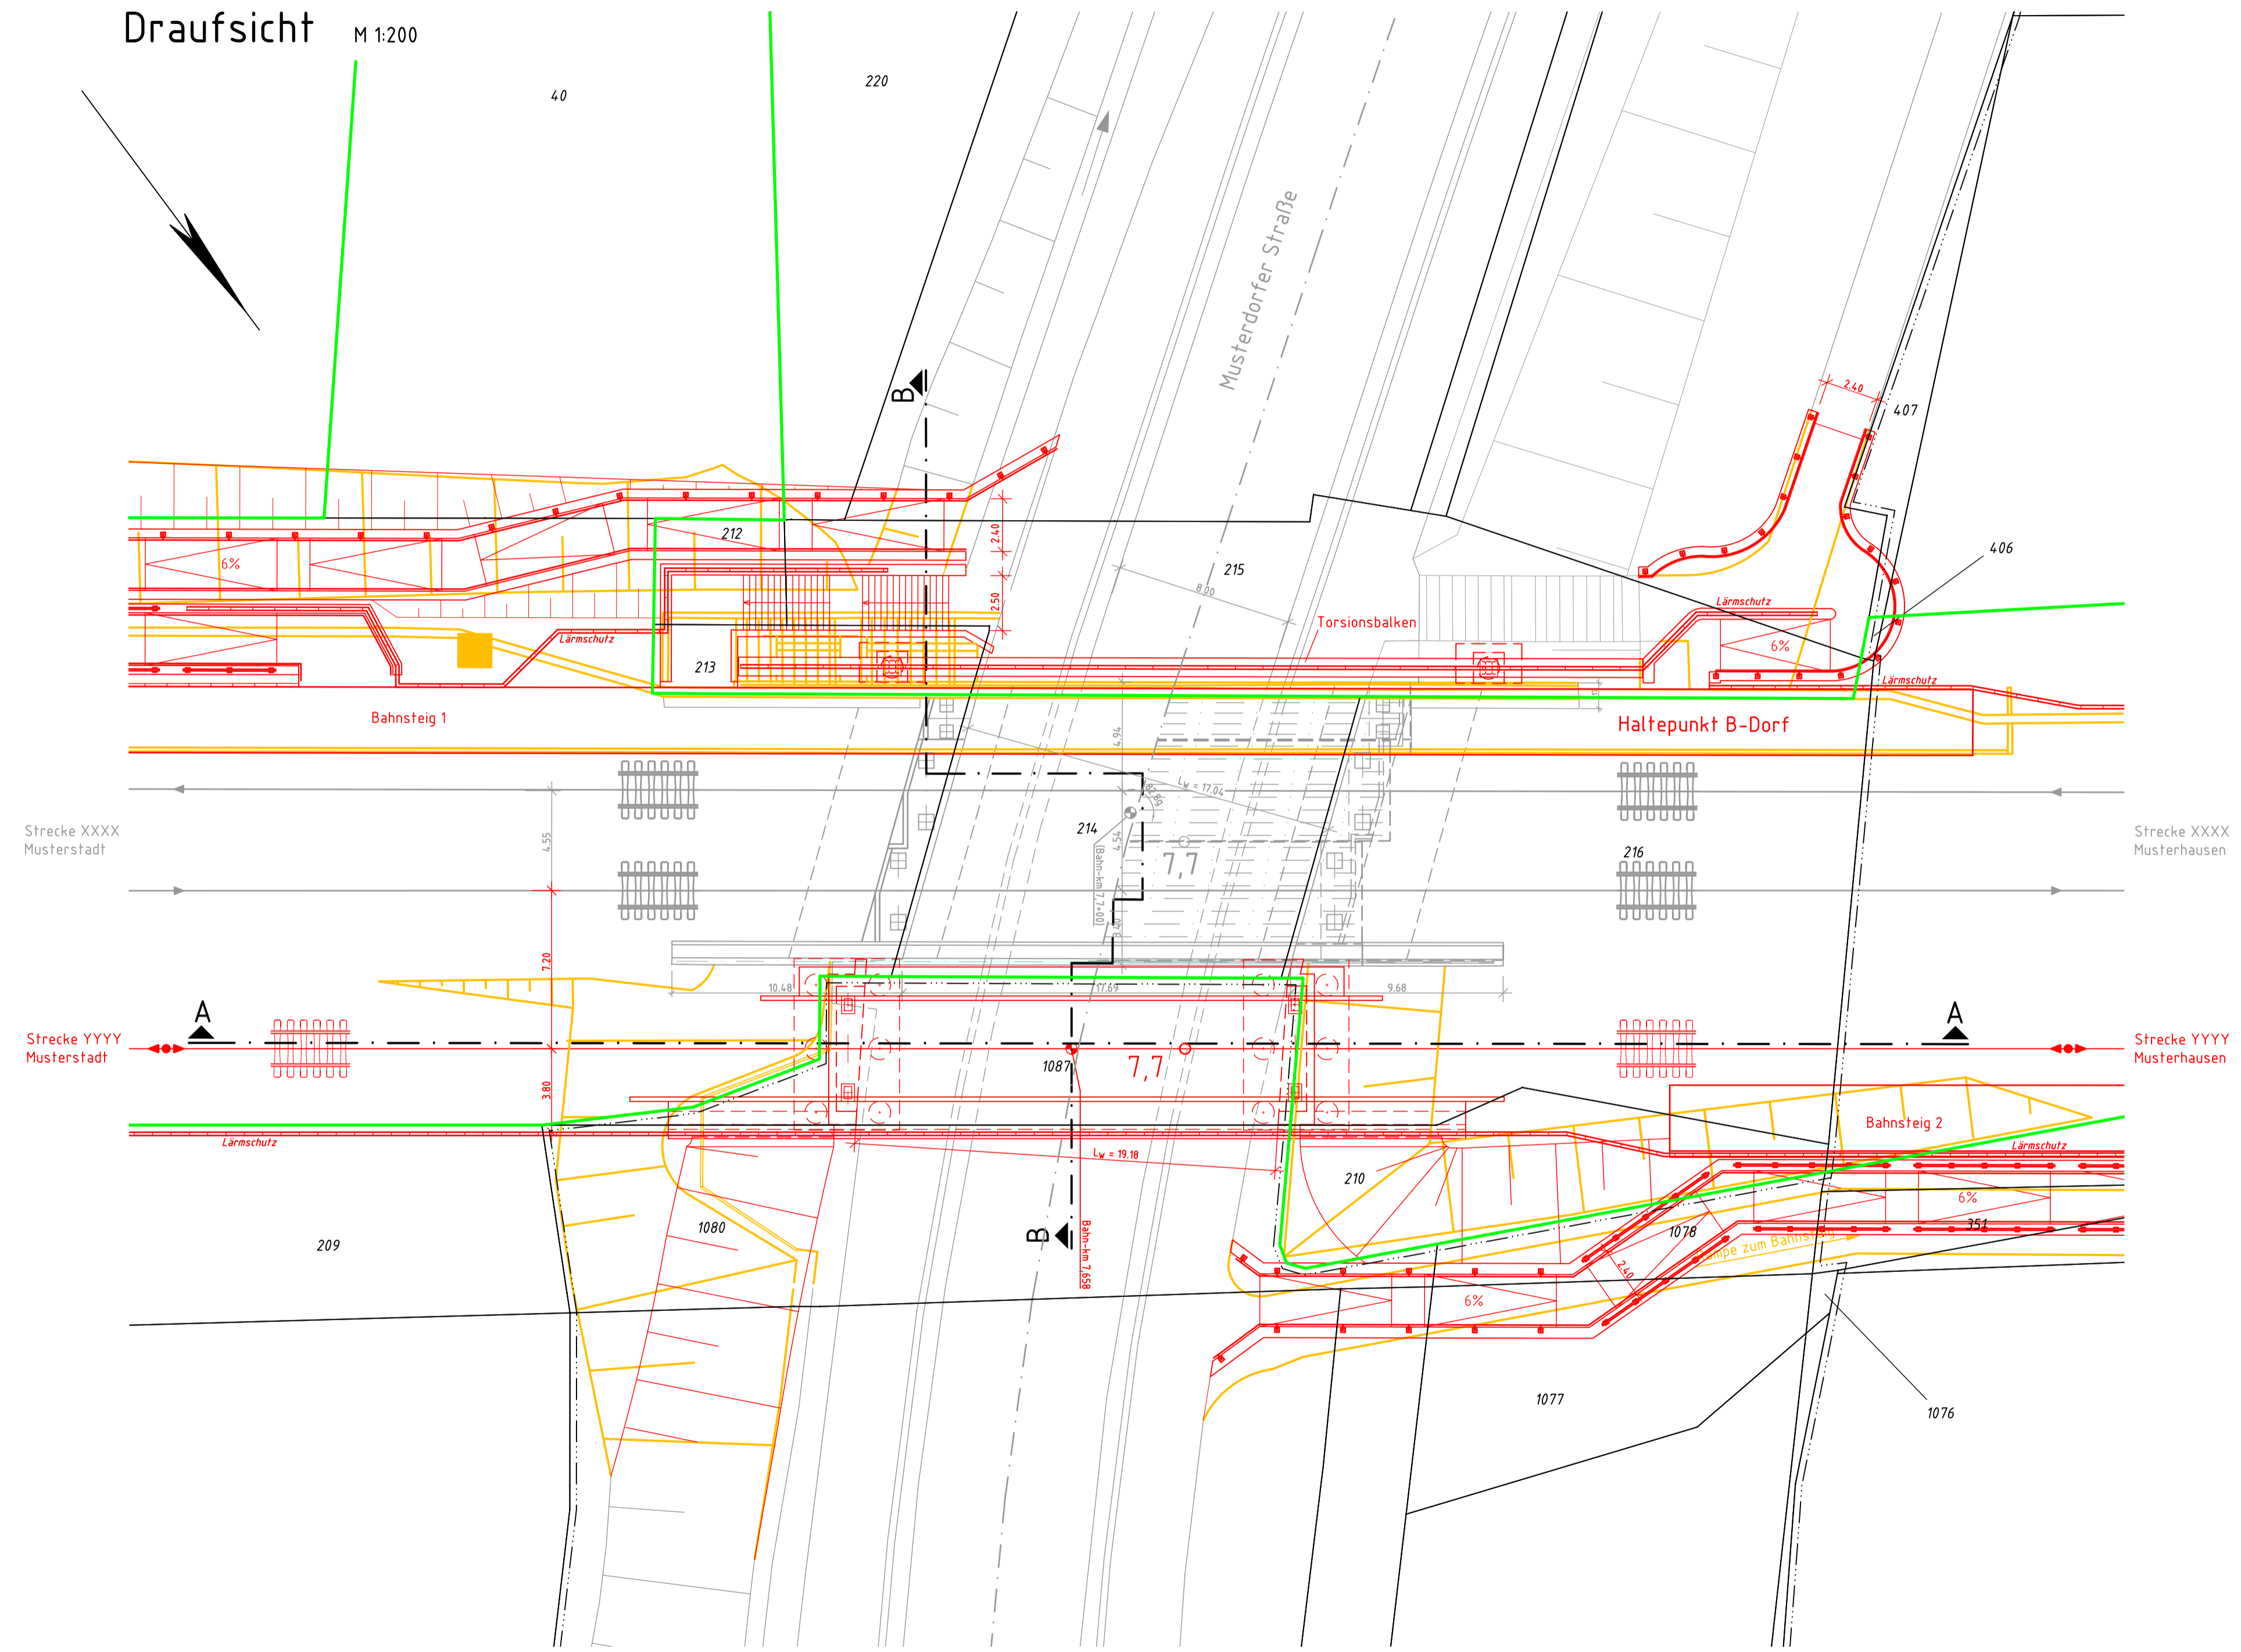

Bauwerksdaten		
Bauart:	Überbauten:	Trägerrost
	Unterbauten:	Tiefgründung für Neubau
Bauhöhe:		1,97 m
Stützweite:		20,35 m
Lichte Weite:		19,18 m
Lichte Höhe:		≥ 5,18 m
Kreuzungswinkel:		82,8 °

Allgemeine Angaben		
Lastbild:		LM 71, α = 1,21
Streckengeschwindigkeit:		v _{max} ≤ 200 km/h
Lichttraumprofil:		GC nach M 800.0130

Die Standorte der neuen Oberleitungsmasten sind nicht dargestellt.

Legende:

- Bestand
- Neubau/Änderung
- Rückbau
- äußere Grenze der vorhabenträgereigenen Grundstücke
- tangierende Planung (nachrichtliche Darstellung)

Kataster:

- Kreis-/Gemeindegrenze
- Gemarkungsgrenze
- Flurgrenze
- Flurstücksgrenze
- Zugehörigkeitshaken
- Flurstücksnummer

116 oder 2029

- Lärmschutz mit Tür
- Böschung
- Gleis S-Bahn
- Gleis für Reise- und Güterzüge
- Gleis für Güterzüge
- Trafostation
- Oberleitungsmast ohne / mit Mastnummer
- Trogtrasse (Kabelkanal) mit Kabelschacht
- Entwässerungsgraben mit Fließrichtung
- Versickerungsanlage (Graben, Becken, Mulde)
- Mulde
- Stützwand
- Zaun
- Hecke gemeinschaftlich
- Leitplanke
- Straßenablauf
- Einstiegsschacht / Entwässerungsleitung mit Fließrichtung
- Lichtmast
- Schaltschrank
- Schieber für Wasserleitung
- Überflurhydrant, Unterflurhydrant
- Schrankenkasten mit Schrankenbaum
- rotes Blinklicht
- Laub-, Nadelbaum
- DB-Gebäude mit Überdachung
- Treppe
- Rampe

Unterlage 7.1.1

Muster LF-Antragsunterlagen
Stand: April 2018

Übersichtsskizze

0	Ausgangsverfahren: Antragsfassung	03.04.2018
Index	Änderungen bzw. Ergänzungen	Planungsstand

Genehmigungsplanung: Unterlage für eine Entscheidung nach § 18 AEG

Vorhabensträger:		DB Netz AG		DB Station&Service AG		DB Energie GmbH		DB Netz AG	
DB Netz AG		DB Station&Service AG		DB Energie GmbH		DB Netz AG		DB Netz AG	
Adresse		Adresse		Adresse		Adresse		Adresse	
Datum		Datum		Datum		Datum		Datum	
Unterschrift		Unterschrift		Unterschrift		Unterschrift		Unterschrift	
Vertreter des Vorhabensträgers:		Planverfasser:		Musterbüro		Adresse		Adresse	
DB Netz AG		DB Netz AG		DB Netz AG		DB Netz AG		DB Netz AG	
Adresse		Adresse		Adresse		Adresse		Adresse	
Datum		Datum		Datum		Datum		Datum	
Unterschrift		Unterschrift		Unterschrift		Unterschrift		Unterschrift	
Vorhaben:		Vorhaben:		Vorhaben:		Vorhaben:		Vorhaben:	
