



Draufsicht Aufgang Süd 1:250

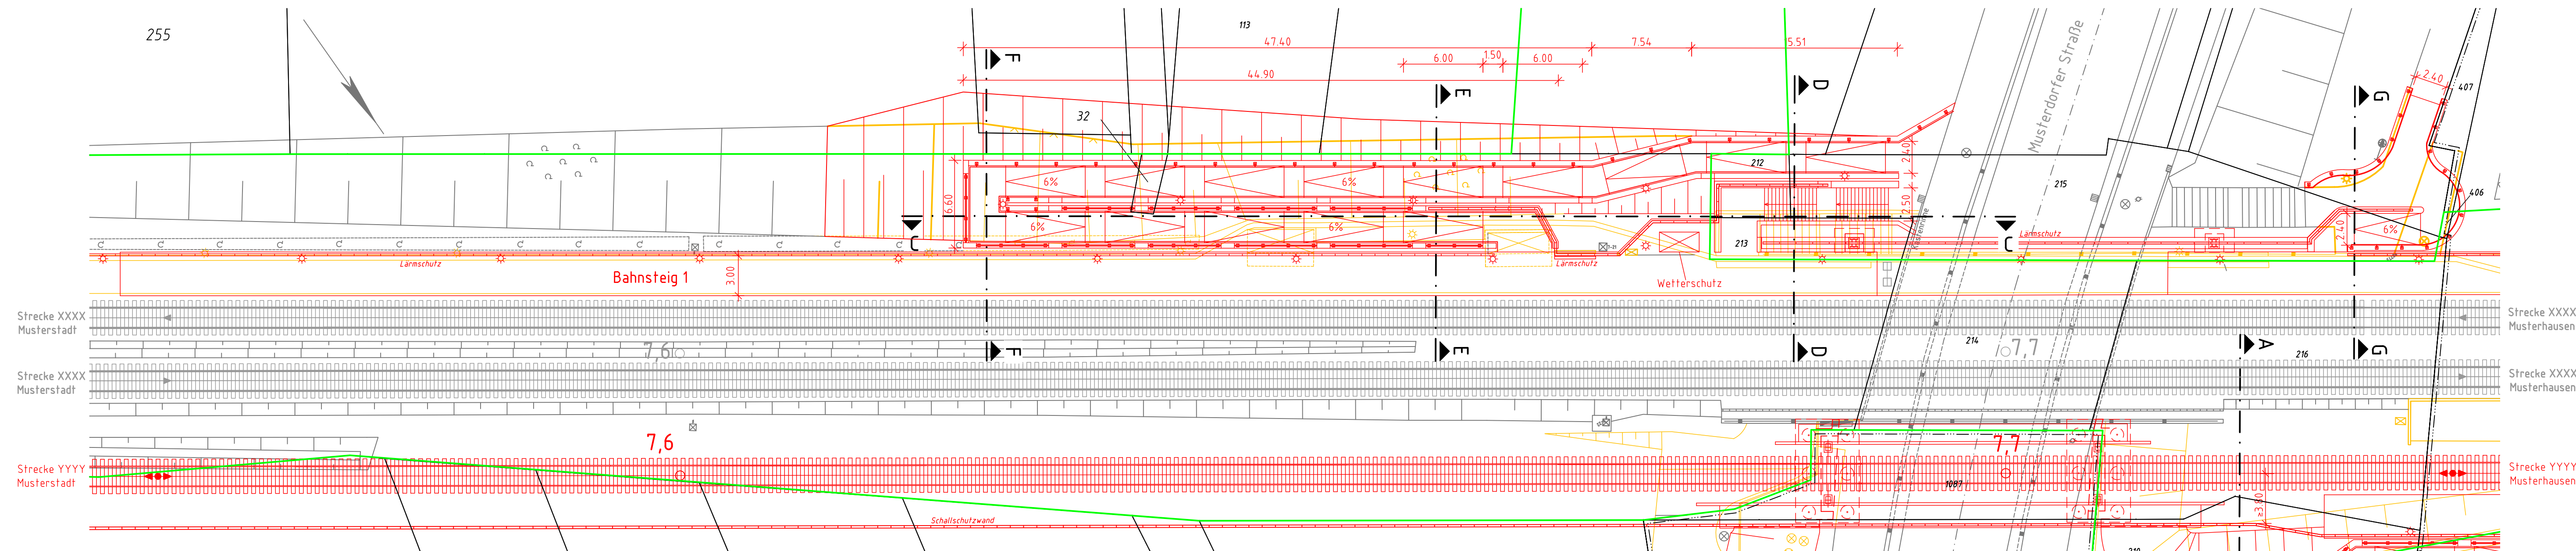

Draufsicht Aufgang Nord 1:250

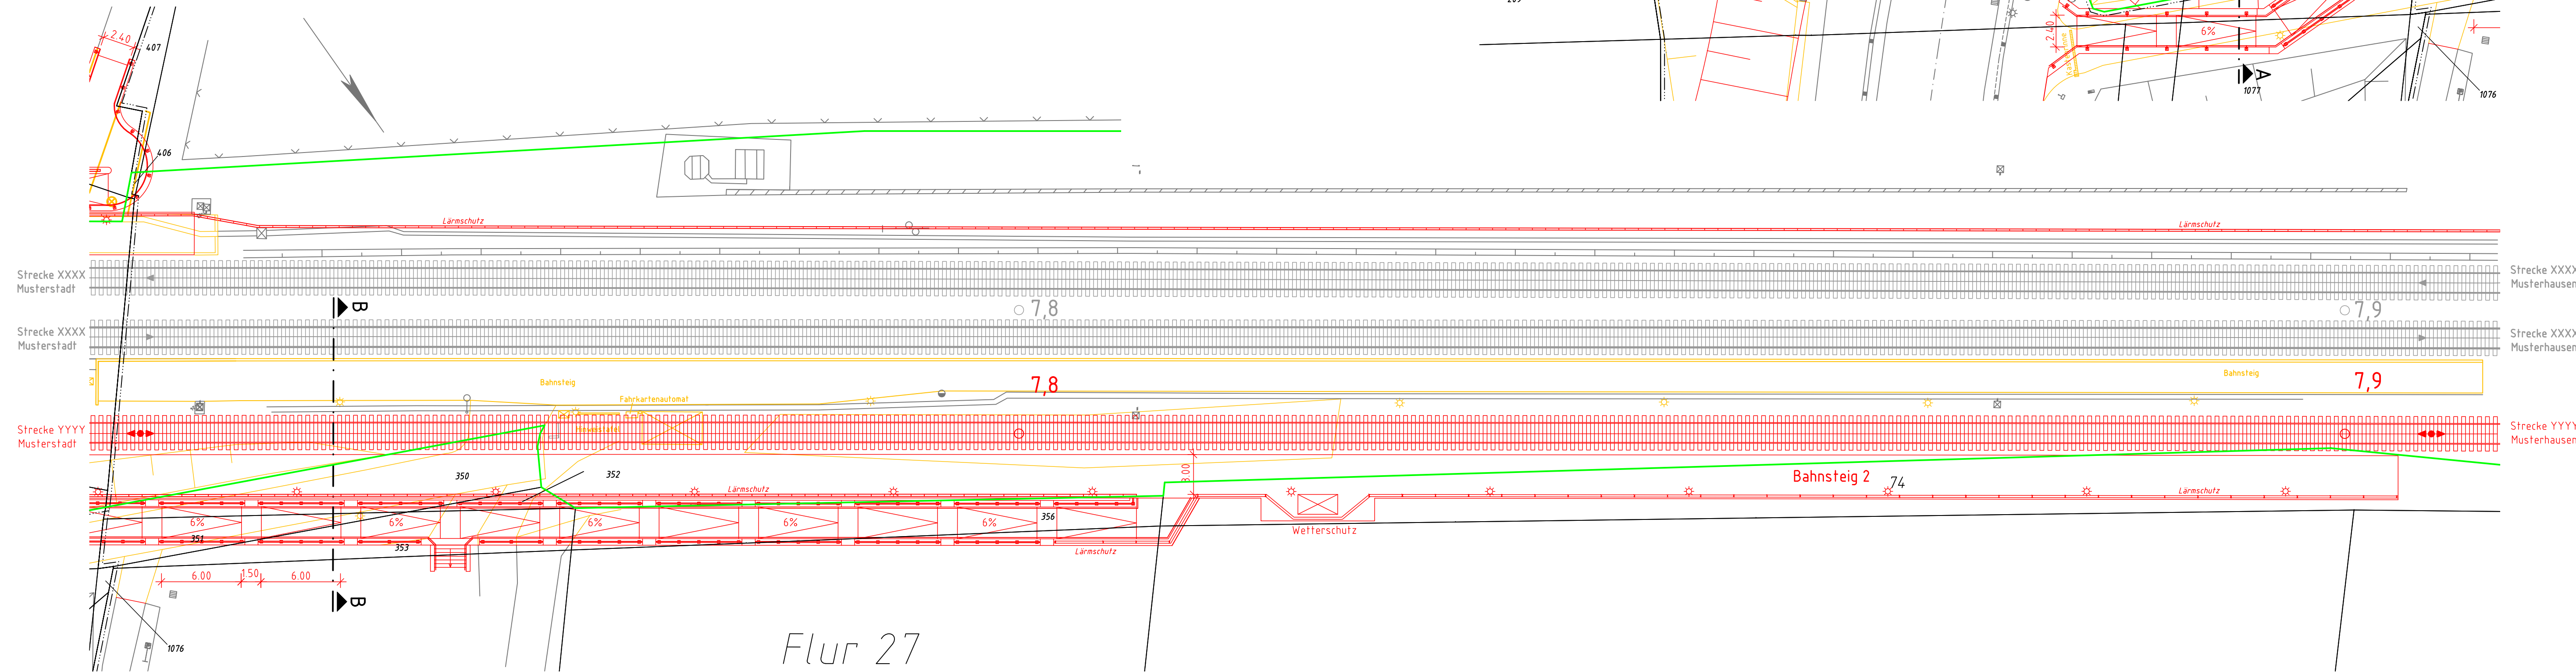

Die endgültigen Festlegungen zu Art und Standorten von Mastanlagen erfolgen in der Ausführungsplanung.

Legende:

- Bestand
- Neubau/Änderung
- Rückbau
- äußere Grenze der vorhabenträgereignen Grundstücke
- tangierende Planung (nachrichtliche Darstellung)

- Kreis- / Gemeindegrenze
- Gemarkungsgrenze
- Flurgrenze
- Flurstücksgrenze
- Zugehörigkeitshaken
- Flurstücksnummer

- Lärmschutz mit Tür
- Böschung
- Gleis S-Bahn
- Gleis für Reise- und Güterzüge
- Gleis für Güterzüge
- Trafostation
- Oberleitungsmast ohne / mit Mastnummer
- Trogrinne (Kabelkanal) mit Kabelschacht
- Entwässerungsgraben mit Fließrichtung
- Versickerungsanlage (Graben, Becken, Mulde)
- Mulde
- Stützwand
- Zaun
- Hecke gemeinschaftlich
- Leitpläne
- Straßenablauf
- Einstiegsschacht / Entwässerungsleitung mit Fließrichtung
- Lichtmast
- Schaltschrank
- Schieber für Wasserleitung
- Überflurhydrant; Unterflurhydrant
- Schrankenkasten mit Schrankenbaum
- rotes Blinklicht
- Laub-, Nadelbaum
- DB-Gebäude mit Überdachung
- Treppe
- Rampe

Unterlage 7.2.1

Muster LF-Antragsunterlagen
Stand: April 2018

Übersichtsskizze

Genehmigungsplanung: Unterlage für eine Entscheidung nach § 18 AEG

Ausgangsverfahren: Antragsfassung		03.04.2018																													
Index: Änderungen bzw. Ergänzungen		Planungsstand																													
<table border="1" style="width: 100%; border-collapse: collapse;"> <tr> <td colspan="2">Vorhaben-Nr.: GP_07_02-01_BF-0</td> <td colspan="2">Projekt-Nr.: XXXXXXX</td> </tr> <tr> <td>DB Netz AG</td> <td>DB Station&Service AG</td> <td>DB Energie GmbH</td> <td>DB Netz AG</td> </tr> <tr> <td>Adresse</td> <td>Adresse</td> <td>Adresse</td> <td>Adresse</td> </tr> <tr> <td>Datum</td> <td>Unterschrift</td> <td>Datum</td> <td>Unterschrift</td> </tr> <tr> <td>gez. xx/2017</td> <td>Name</td> <td>gez. xx/2017</td> <td>Name</td> </tr> <tr> <td>bearb. xx/2017</td> <td>Name</td> <td>bearb. xx/2017</td> <td>Name</td> </tr> <tr> <td>gepr. xx/2017</td> <td>Name</td> <td>gepr. xx/2017</td> <td>Name</td> </tr> </table>				Vorhaben-Nr.: GP_07_02-01_BF-0		Projekt-Nr.: XXXXXXX		DB Netz AG	DB Station&Service AG	DB Energie GmbH	DB Netz AG	Adresse	Adresse	Adresse	Adresse	Datum	Unterschrift	Datum	Unterschrift	gez. xx/2017	Name	gez. xx/2017	Name	bearb. xx/2017	Name	bearb. xx/2017	Name	gepr. xx/2017	Name	gepr. xx/2017	Name
Vorhaben-Nr.: GP_07_02-01_BF-0		Projekt-Nr.: XXXXXXX																													
DB Netz AG	DB Station&Service AG	DB Energie GmbH	DB Netz AG																												
Adresse	Adresse	Adresse	Adresse																												
Datum	Unterschrift	Datum	Unterschrift																												
gez. xx/2017	Name	gez. xx/2017	Name																												
bearb. xx/2017	Name	bearb. xx/2017	Name																												
gepr. xx/2017	Name	gepr. xx/2017	Name																												
Vertreter des Vorhabenträgers:		Planverfasser:																													
DB Netz AG	DB Netz AG	Musterbüro	Musterbüro																												
Adresse	Adresse	Adresse	Adresse																												
Datum	Unterschrift	Datum	Unterschrift																												
Höhensystem:	DHHN92																														
Koordinatensystem:	DB_REF																														
Ursprungsplan:	lvl XXXX XX																														
Blattgröße:	420x1160																														
Maststab:	1:250																														

**Änderung der Eisenbahnstrecke YYYYY Musterstadt-Musterhausen
Planfeststellungsabschnitt X, km KK, KKK bis km MM, MMM**

Planart: Bauwerksplan
Planinhalt: Haltepunkt B-Dorf: Bahnsteig 1 und 2
Aufgang Süd und Aufgang Nord
Draufsicht