



Draufsicht Aufgang Süd 1:250

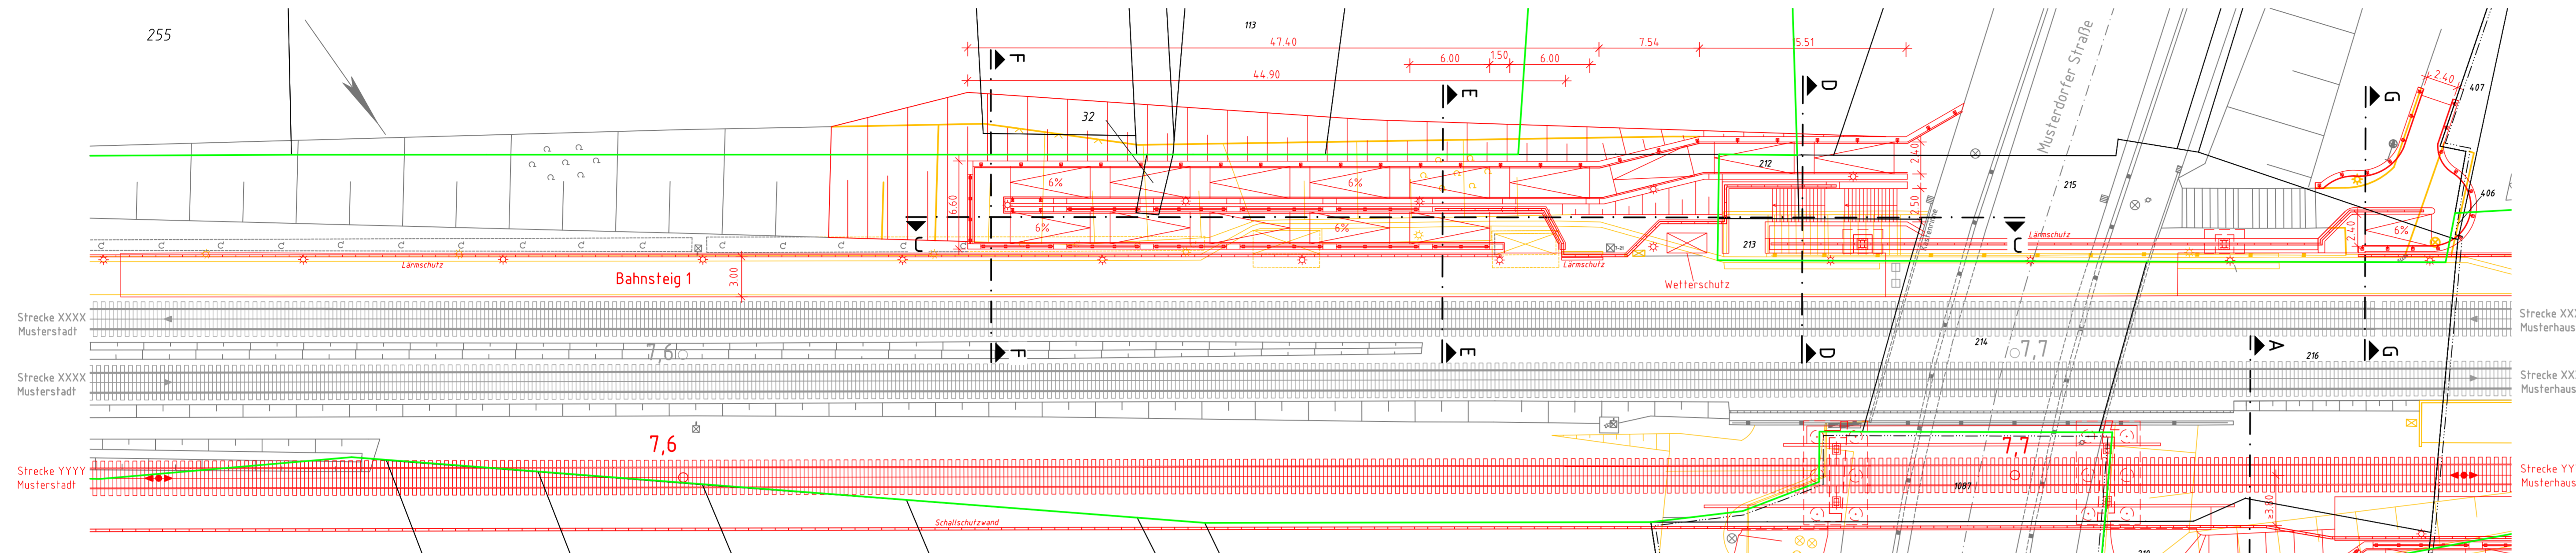

Draufsicht Aufgang Nord 1:250

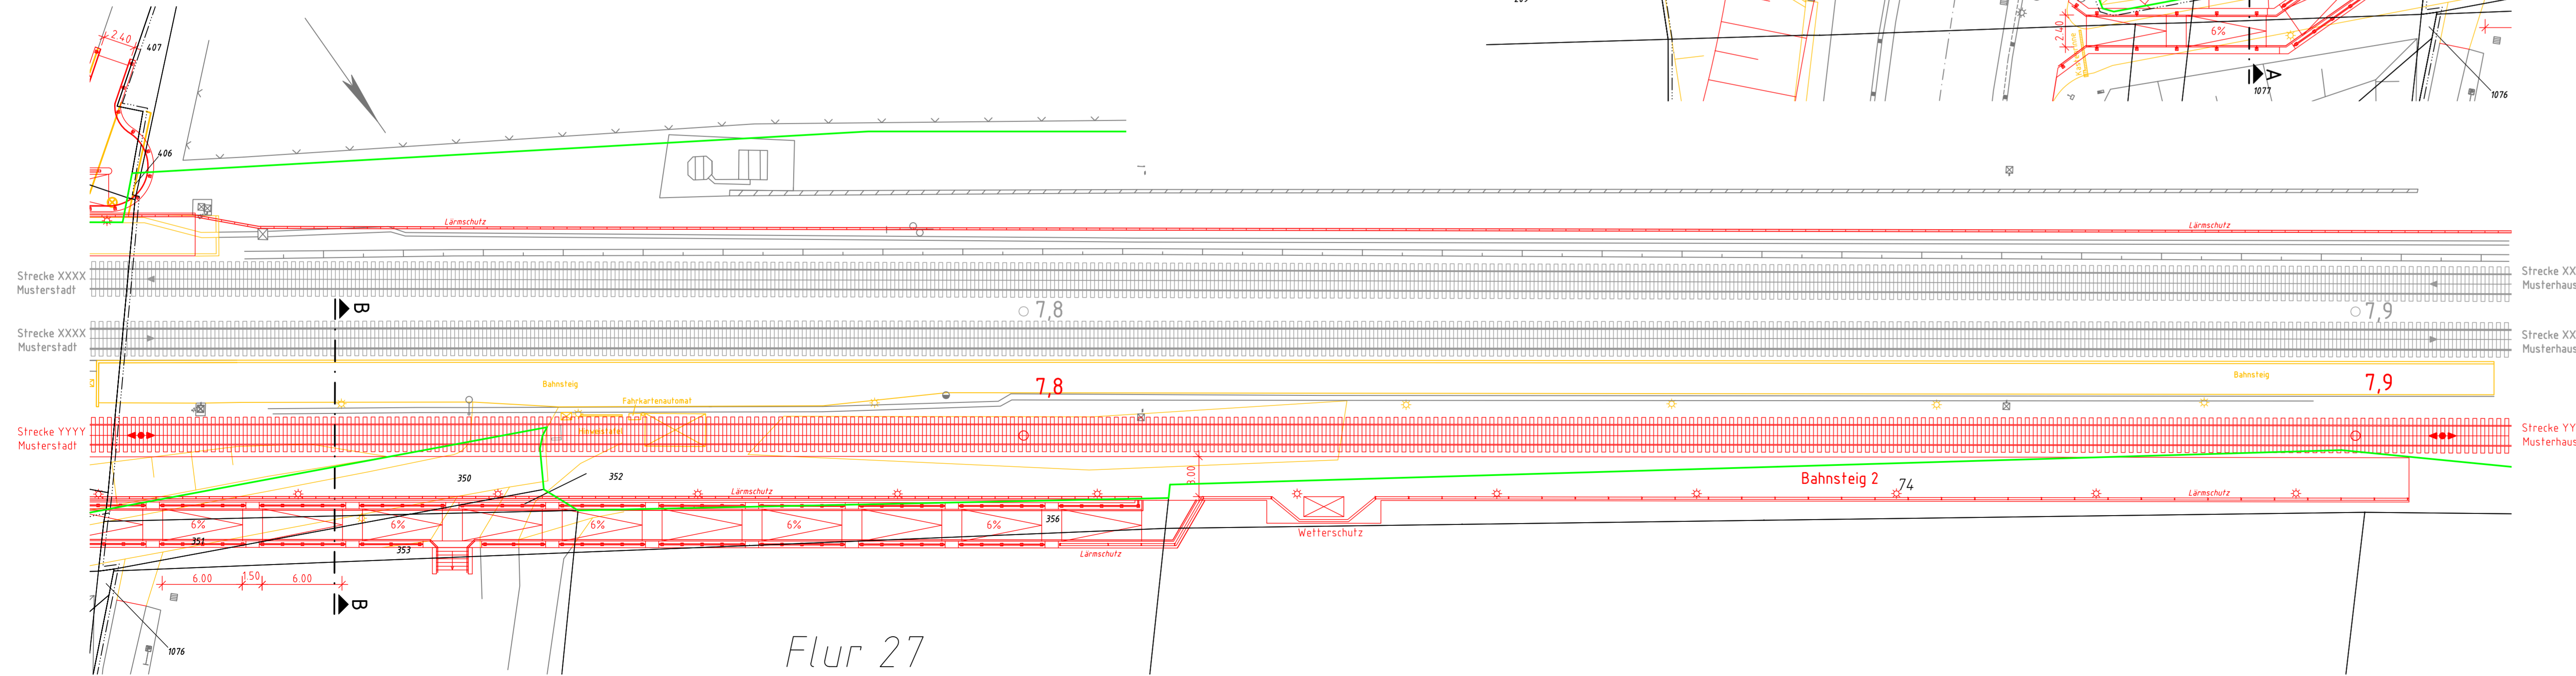

Flur 27

Die endgültigen Festlegungen zu Art und Standorten von Mastanlagen erfolgen in der Ausführungsplanung.

Legende:

- Bestand
- Neubau/Änderung
- Rückbau
- äußere Grenze der vorhabenträgigen Grundstücke
- tangierende Planung (nachrichtliche Darstellung)
- Kreis- / Gemeindegrenze
- Gemarkungsgrenze
- Flurgrenze
- Flurstücksgrenze
- Zugehörigkeitshaken
- Flurstücksnummer
- 116 oder 209
- Lärmschutz
- Lärmschutz mit Tür
- Böschung
- Gleis S-Bahn
- Gleis für Reise- und Güterzüge
- Gleis für Güterzüge
- Trafostation
- 42-20
- Oberleitungsmast ohne / mit Mastnummer
- Trogrinne (Kabelkanal) mit Kabelschacht
- Entwässerungsgraben mit Fließrichtung
- Versickerungsanlage (Graben, Becken, Mulde)
- Mulde
- Stützwand
- Zaun
- Hecke gemeinschaftlich
- Leitplanke
- Straßenablauf
- Einstiegsschacht / Entwässerungsleitung mit Fließrichtung
- Lichtmast
- Schaltschrank
- Schieber für Wasserleitung
- Überflurhydrant; Unterflurhydrant
- Schrankenkasten mit Schrankenbaum
- rotes Blinklicht
- Laub-, Nadelbaum
- DB-Gebäude mit Überdachung
- Treppe
- Rampe

Unterlage 7.2.1

Muster LF-Antragsunterlagen
Stand: April 2018

Index	Änderungen bzw. Ergänzungen	Planungsstand
0	Ausgangsverfahren: Antragsfassung	03.04.2018

Genehmigungsplanung: Unterlage für eine Entscheidung nach § 18 AEG

Vorhabensträger: DB Netz AG Adresse	DB Station&Service AG Adresse	DB Energie GmbH Adresse	Projekt-Nr.: XXXXXXX Datum Name
Datum	Unterschrift	Datum	Unterschrift
gepr.: xx/2017	Name	gepr.: xx/2017	Name
bearb.: xx/2017	Name	bearb.: xx/2017	Name
gepr.: xx/2017	Name	gepr.: xx/2017	Name
Vertreter des Vorhabensträgers: DB Netz AG Adresse	Planverfasser: Musterbüro Adresse	Höhensystem: DHHN92	Koordinatensystem: DB_REF
Datum	Unterschrift	Datum	Unterschrift
Vorhaben		Ursprungsplan: lvl XXXX XX	Blattgröße: 420x1160
		Maststab: 1:250	

**Änderung der Eisenbahnstrecke YYYY Musterstadt-Musterhausen
Planfeststellungsabschnitt X, km KK,KKK bis km MM,MMM**

Planart: Bauwerksplan
Planinhalt: Haltepunkt B-Dorf: Bahnsteig 1 und 2
Aufgang Süd und Aufgang Nord
Draufsicht