



Draufsicht Ausgang Süd 1:250

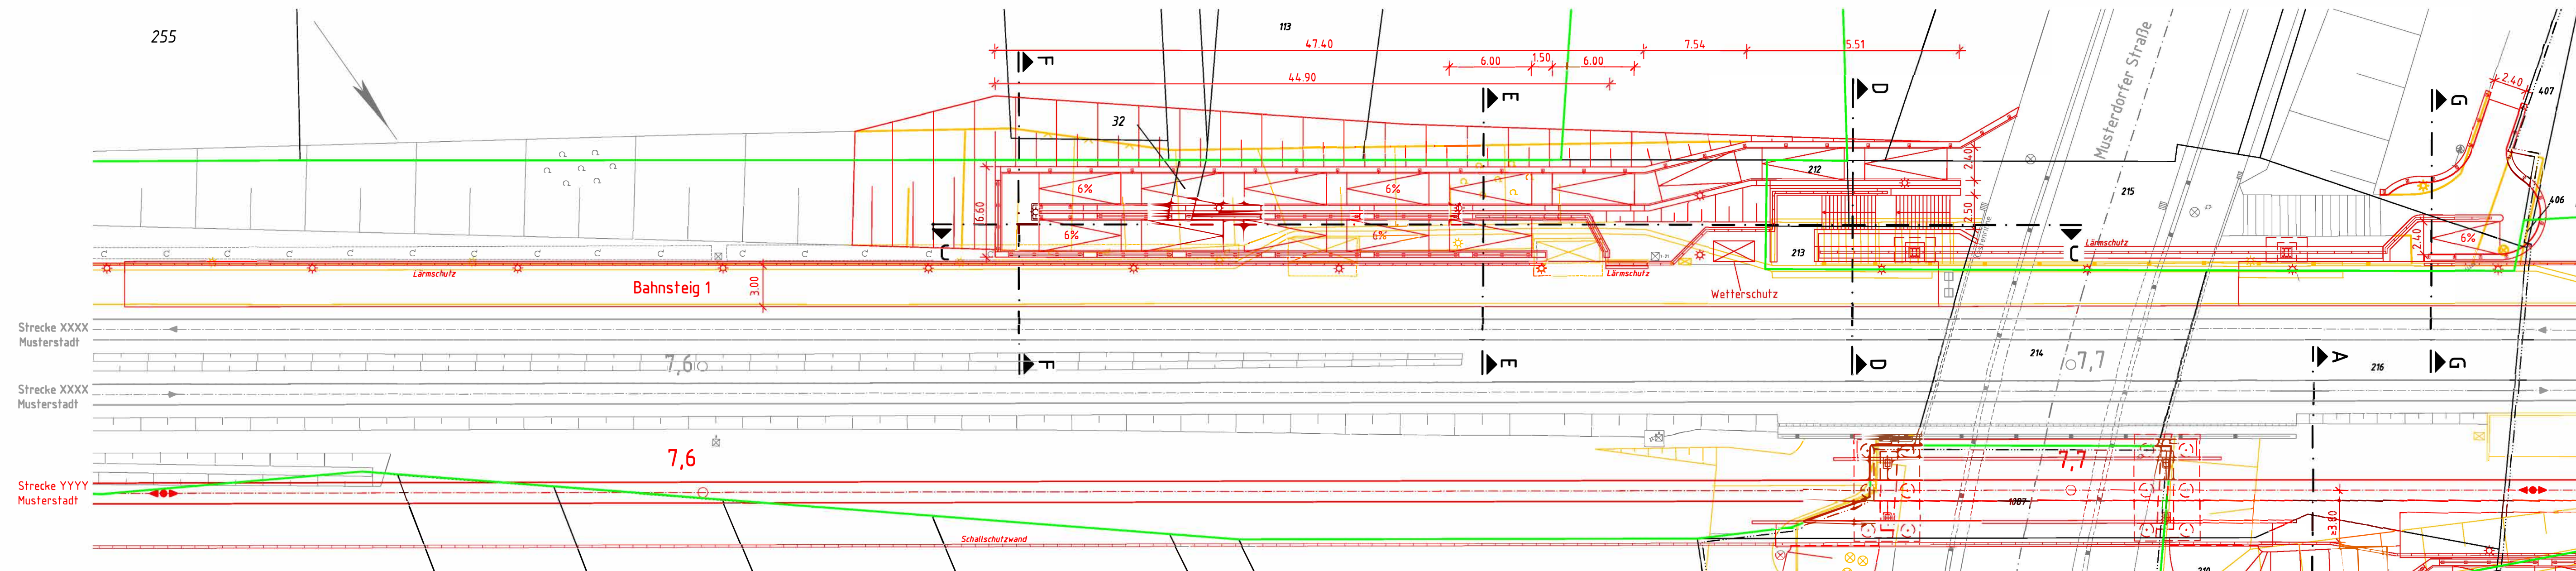

Draufsicht Ausgang Nord 1:250

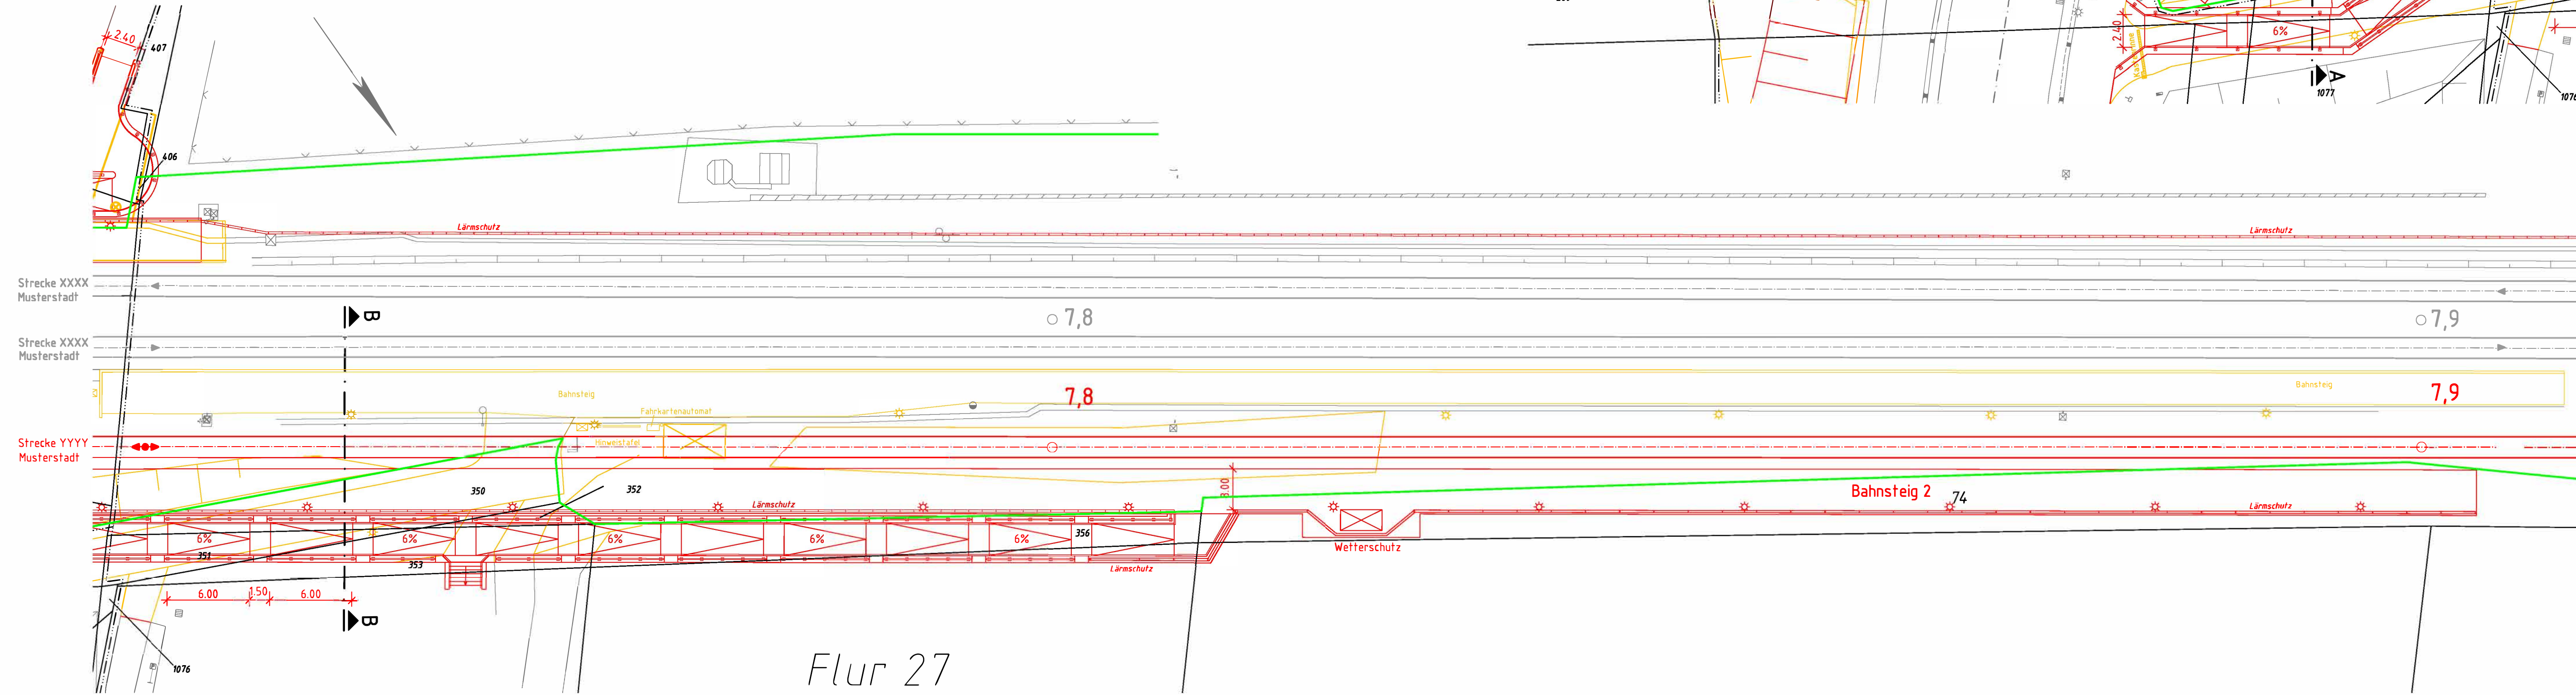

Flur 27

Die endgültigen Festlegungen zu Art und Standorten von Mastanlagen erfolgen in der Ausführungsplanung.

Legende:

- Bestand
- Neubau/Änderung
- Rückbau
- äußere Grenze der vorhabenträgerigen Grundstücke
- tangierende Planung (nachrichtliche Darstellung)

Kataster:

- Kreis-/Gemeindengrenze
- Gemarkungsgrenze
- Flurgrenze
- Flurstücksgrenze
- Zugehörigkeitshaken
- Flurstücksnummer

112 oder 2029:

- Lärmschutz mit Tür
- Böschung
- Gleis S-Bahn
- Gleis für Reise- und Güterzüge
- Gleis für Güterzüge
- Trafostation
- Überleitungsmast ohne / mit Mastnummer
- Trogtrasse (Kabelkanal) mit Kabelschacht
- Entwässerungsgraben mit Fließrichtung
- Versickerungsanlage (Graben, Becken, Mulde)
- Mulde
- Stützwand
- Zaun
- Hecke gemeinschaftlich
- Leitplanke
- Straßenablauf
- Einstiegschacht / Entwässerungsleitung mit Fließrichtung
- Lichtmast
- Schaltschrank
- Schieber für Wasserleitung
- Überflurhydrant; Unterflurhydrant
- Schrankenkasten mit Schrankenbaum
- rotes Blinklicht
- Laub-; Nadelbaum
- DB-Gebäude mit Überdachung
- Treppe
- Rampe

Unterlage 7.2.1

Muster LF-Antragsunterlagen
Stand: März 2023

Übersichtsskizze

0	Ausgangsverfahren: Antragsfassung	03.04.2018
Index	Änderungen bzw. Ergänzungen	Planungsstand

Genehmigungsplanung: Unterlage für eine Entscheidung nach § 18 AEG

Vorhabenträger: DB Netz AG Adresse	DB StationService AG Adresse	DB Energie GmbH Adresse	DB Netz Adresse	Planzzeichen: GP_07_02-01_BF-0
Datum	Unterschrift	Datum	Unterschrift	Datum
Vertreter des Vorhabenträgers: DB Netz AG Adresse	Planverfasser: Musterbüro Adresse	Höhensystem: DHHN92	Koordinatensystem: DB_REF	Ursprungsplan: Ivl XXXX XX
Datum	Unterschrift	Datum	Unterschrift	Blattgröße: 420x1160
Datum	Unterschrift	Datum	Unterschrift	Maßstab: 1:250

Änderung der Eisenbahnstrecke YYYY Musterstadt-Musterhausen Planfeststellungsabschnitt X, km KK,KKK bis km MM,MMM

Planart:	Bauwerksplan
Planinhalt:	Haltepunkt B-Dorf: Bahnsteig 1 und 2 Aufgang Süd und Aufgang Nord Draufsicht