


Querschnitt km 7,200 (Strecke XXXX)

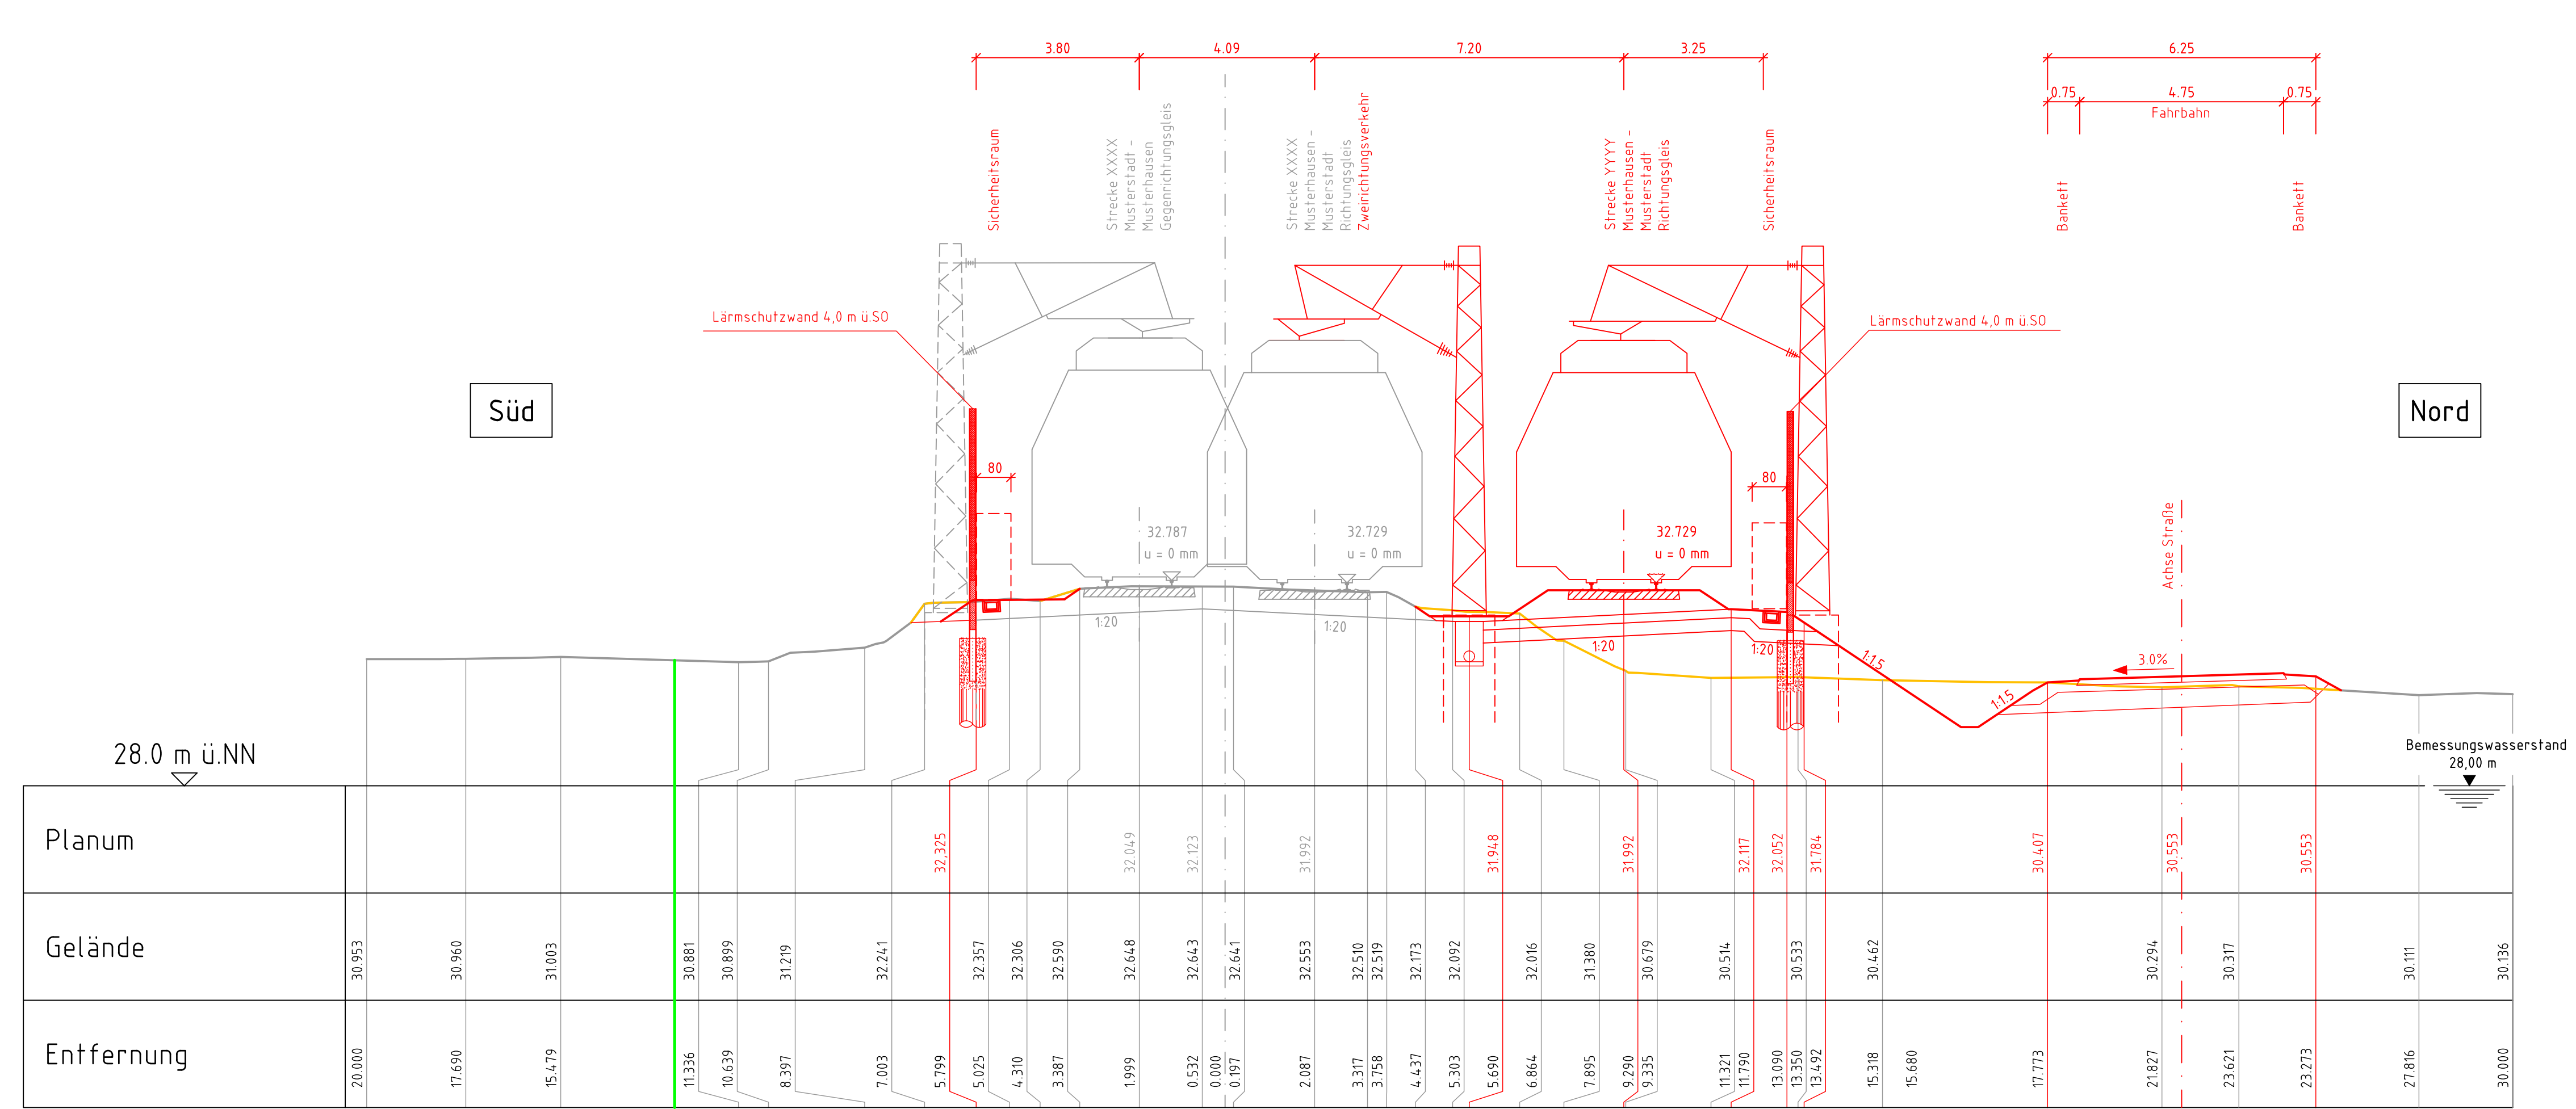

Die endgültigen Festlegungen zu Art und Standorten von Mastanlagen erfolgen in der Ausführungsplanung.

- Legende:**
- Bestand
 - Neubau/Änderung
 - Rückbau
 - äußere Grenze der vorhabentragereigenen Grundstücke
 - tangierende Planungen (Darstellung nachrichtlich)

Muster LF-Antragsunterlagen
Stand: April 2018

Übersichtsskizze

0	Ausgangsverfahren: Antragsfassung	03.04.2018
Index	Änderungen bzw. Ergänzungen	Planungsstand

Genehmigungsplanung: Unterlage für eine Entscheidung nach § 18 AEG

Vorhabenträger:			Planzeichen: GP_10_01_QP-0		
DB Netz AG	DB Station&Service AG	DB Energie GmbH	Projekt-Nr.: XXXXXXX		
Adresse	Adresse	Adresse	Datum	Name	
Datum	Unterschrift	Datum	Unterschrift	Datum	Unterschrift
Vertreter des Vorhabenträgers:			Planverfasser:		
DB Netz AG	Musterbüro	Höhensystem: DHHN92			
Adresse	Adresse	Koordinatensystem: DB_REF			
			Ursprungsplan:		
			Blattgröße: 297x970		
			Maßstab: 1:100		

Änderung der Eisenbahnstrecke YYYY Musterstadt-Musterhausen
Planfeststellungsabschnitt X, km KK,KKK bis km MM,MMM

Planart: Querschnitt
Planinhalt: Strecke XXXX, km 7,200