


Querschnitt km 7,200 (Strecke XXXX)

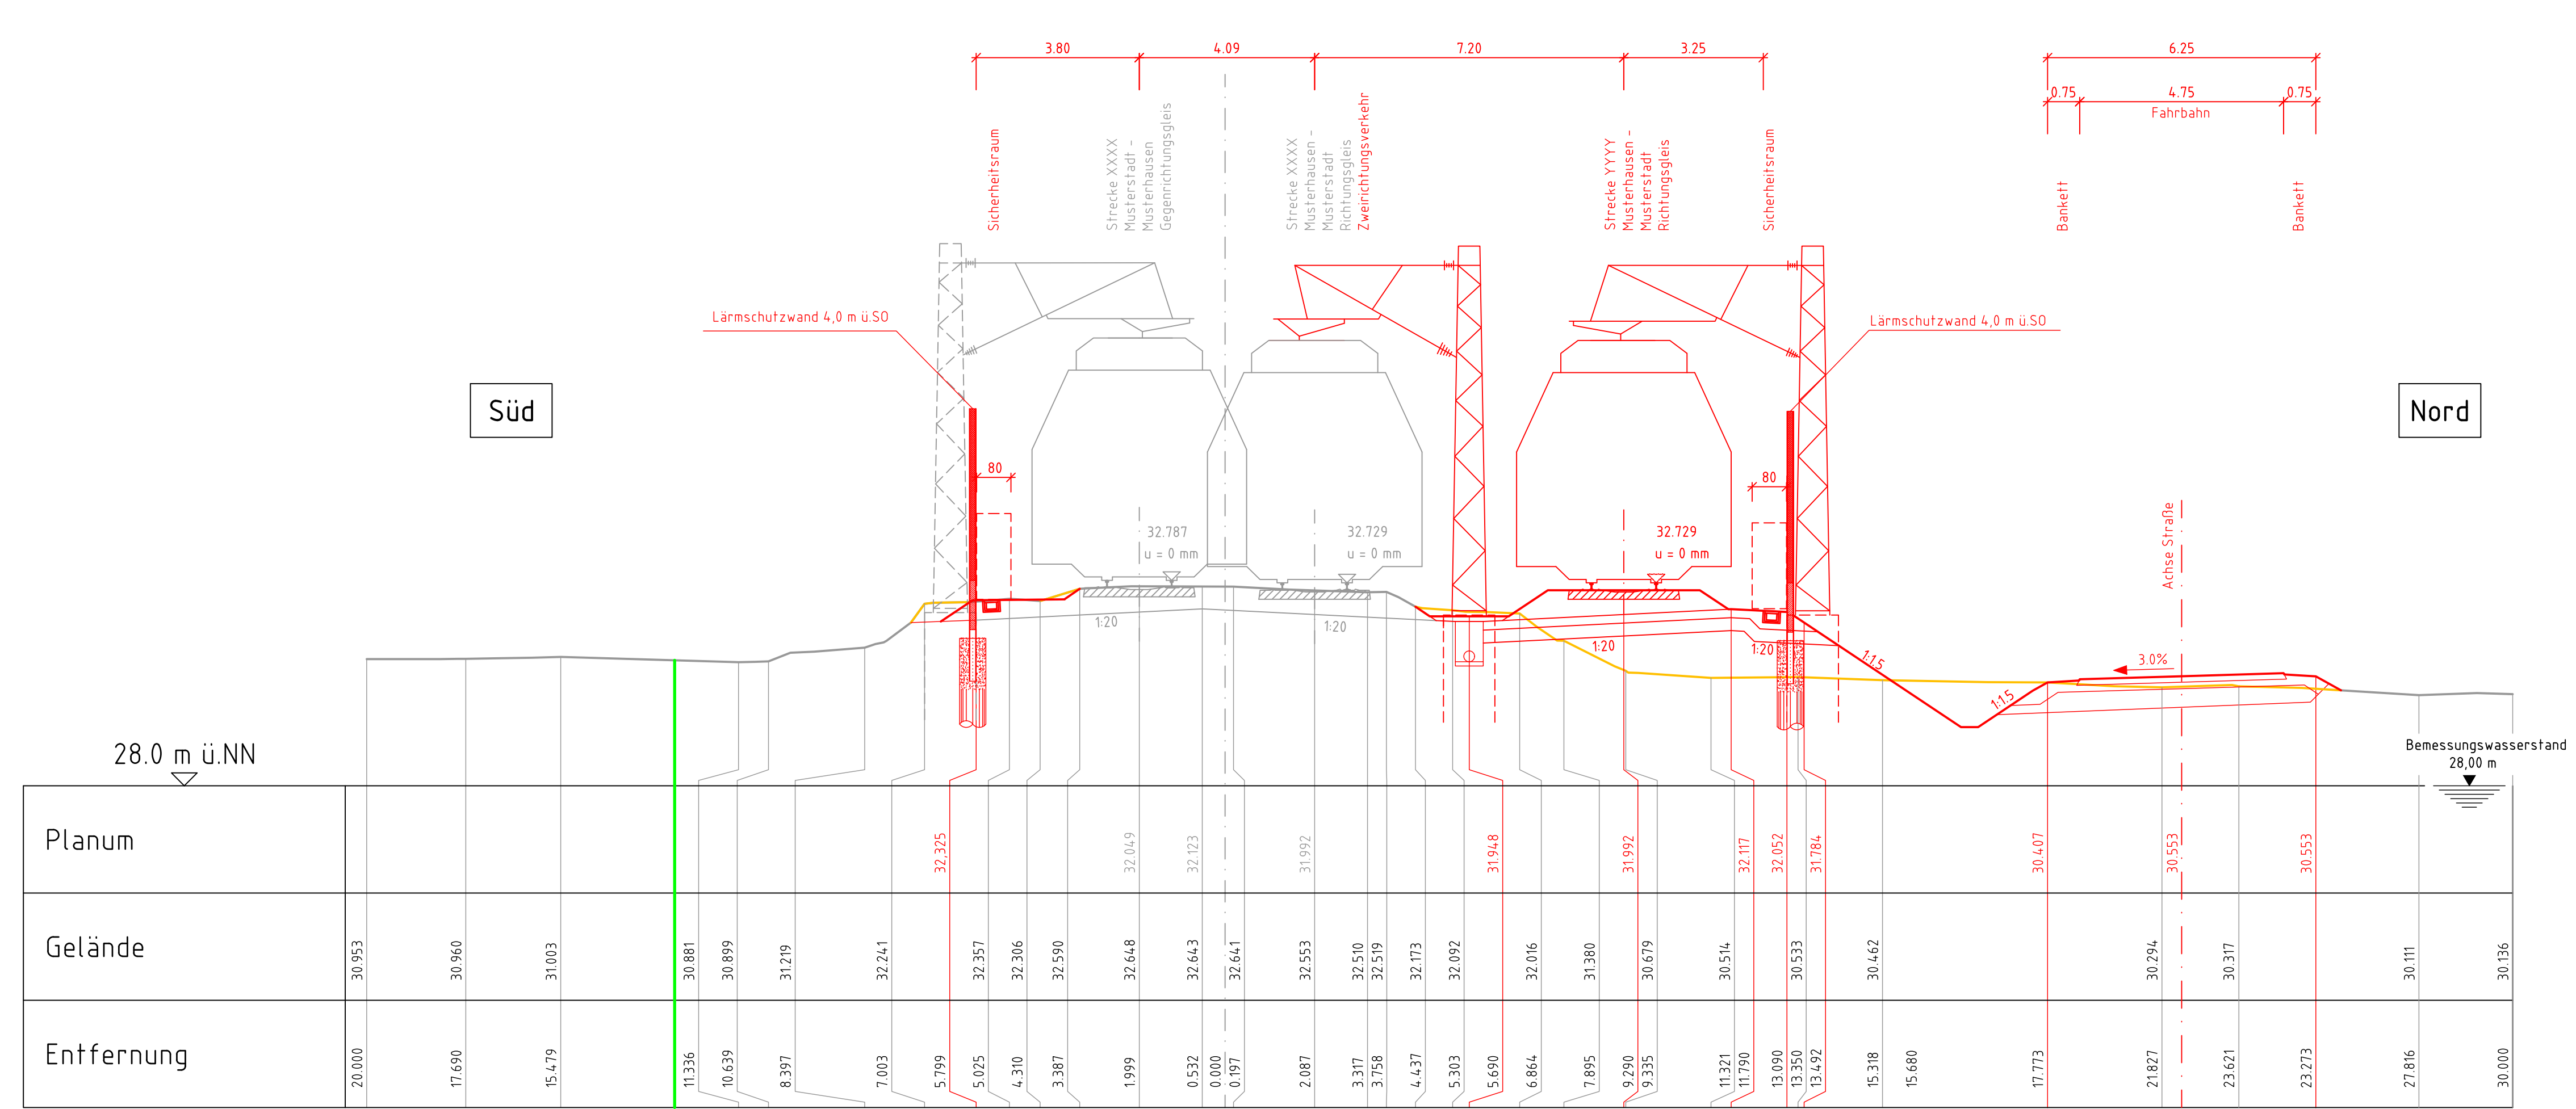

Die endgültigen Festlegungen zu Art und Standorten von Mastanlagen erfolgen in der Ausführungsplanung.

- Legende:**
- Bestand
 - Neubau/Änderung
 - Rückbau
 - äußere Grenze der vorhabenträgereigenen Grundstücke
 - tangierende Planungen (Darstellung nachrichtlich)

Muster LF-Antragsunterlagen
Stand: April 2018

Übersichtsskizze

| | | |
|-------|-----------------------------------|---------------|
| 0 | Ausgangsverfahren: Antragsfassung | 03.04.2018 |
| Index | Änderungen bzw. Ergänzungen | Planungsstand |

Genehmigungsplanung: Unterlage für eine Entscheidung nach § 18 AEG

| | | | | | |
|--------------------------------|-----------------------|---------------------------|----------------------------|-------|--------------|
| Vorhabenträger: | | | Planzeichen: GP_10_01_QP-0 | | |
| DB Netz AG | DB Station&Service AG | DB Energie GmbH | Projekt-Nr.: XXXXXXX | | |
| Adresse | Adresse | Adresse | Datum | Name | |
| Datum | Unterschrift | Datum | Unterschrift | Datum | Unterschrift |
| Vertreter des Vorhabenträgers: | | | Planverfasser: | | |
| DB Netz AG | Musterbüro | Höhensystem: DHHN92 | | | |
| Adresse | Adresse | Koordinatensystem: DB_REF | | | |
| Datum | | | Ursprungsplan: | | |
| Unterschrift | | | Blattgröße: 297x970 | | |
| Vorhaben: | | | Maßstab: 1:100 | | |

Änderung der Eisenbahnstrecke YYYY Musterstadt-Musterhausen
Planfeststellungsabschnitt X, km KK,KKK bis km MM,MMM

Planart: Querschnitt

Planinhalt: Strecke XXXX, km 7,200